

- Legende**
- Sanierungsgebietsgrenze
 - Maßnahmengrenze
 - Straßen**
 - Erhalt Bestandsbäume
 - Neupflanzung
 - Baumscheibe mit überbauter Pflanzgrube
 - Pflanzbeet, Grünflächen
 - Fahrbahn, Rechteckpflaster antik, braun schwarz nuanciert, 10cm stark
 - Parken, Rechteckpflaster antik, anthrazit, 8cm stark
 - Gehweg, Pflasterklinker rot, 8cm stark
 - Gehweg, wassergebundene Decke
 - Mischverkeifläche, Rechteckpflaster antik, rot schwarz nuanciert, 8cm stark
 - Fahrbahn, Rechteckpflaster plan, grau, 8cm stark
 - Parken, Rechteckpflaster plan, anthrazit, 8cm stark
 - Gehweg und Mischverkeifläche, Rechteckpflaster plan, grau steinrig, 8cm stark
 - Straßenleuchte
 - Straßenablauf
 - Oberirdische Rinneentwässerung
 - Borde/Rinnen
 - Baugrenze/Baulinie
 - Freianlagen**
 - Erhalt Bestandsbäume
 - Neupflanzung
 - Extensivwiese / Landschaftsrasen in Rand- und Zwischenbereichen mit geringeren Mahdgängen
 - Extensivwiese / Landschaftsrasen -> Flächenensivierung der Bestandsflächen in Randbereichen mit geringeren Mahdgängen
 - Intensivwiese / Spielrasen in zentralen Bereichen, mind. 10 Mahdgänge
 - Extensive Bereiche in Spielflächen Blumenwiese mit Zielbepflanzung mit geringeren Mahdgängen (1. Mahdgang erst nach Abtrocknung Zweifelpflanzen)
 - Perennienmix
 - Mulden
 - Sandfang
 - Gehweg, wassergebundene Decke
 - Befestigte Flächen, Betonstein (Furt)
 - Spielfläche, Sand
 - Betonbrücken (Detail siehe Plan Nr. 6.1.3 - Betonbrücken), seitliche Auflagerung in 20cm Breite und 10cm Höhe vorgesehen
 - Fitness-Geräte, Hackshotzest
 - Historischen Spuren, als Klinkerpflaster Stellen oder auch als Mauer mit Sitzauflage Hinweischilder/- Tafeln sollten an markanten Stellen installiert werden
 - Zaun (auf öffentlicher Grünfläche)
 - Drainage mit Hohlauflage, Maße: 1,20m x 1,55m
 - Abfallbehälter, in Rendsburg übliches Modell, Modell Altten (Volumen 60 l), Farbe: DB 703 essenglimmer, Firma Mahne & Lückel Stadtmöbiliar
 - in Rendsburg übliches Modell, Modell Der Hockerbank Fahr, Modell 3er Tisch Heigtland, Modell 3er Sitzauflage Baum, Auflage: Drahtgitter, Farbe: DB 703 essenglimmer, Firma Mahne & Lückel Stadtmöbiliar
 - in Rendsburg übliches Modell, 3-Sitzer Modell Regens Concept B 800 mit Sitzfläche und Rückenlehne in Lichtgitter, Farbe: DB 703 essenglimmer, Firma OOM Objektdesign Mosbach Straßenleuchte
 - Fahrradständer, in Rendsburg übliches Modell, Modell Arwenbügel Targor feuerverzinkt und farbbeschichtet, Farbe: DB 703 essenglimmer, Firma Union Freiraum Mobiliar
 - Tafelständer für Hundkotbeutel, in Rendsburg übliches Modell, Korpus Edelstahl V2A, mit Kennzeichnungsaufkleber, Firma Neudeck & Drantfeld GmbH & Co KG

Index	Änderung	Datum	Unterschrift
-------	----------	-------	--------------


STADT RENDSBURG

Städtebauliche Gesamtmaßnahme: Stadtbau "Nieuwerk-West" (ehem. Eiderkaserne)
Sanierungsgebiet: Stadtbau West
Städtebauförderungsprogramm: Stadtbau West
Maßnahme: Öffentliche Grünflächen und Erschließung ehem. Eiderkaserne
Planart: Gesamtplan - Lageplan
Planbezeichnung: Eiderkaserne - Gesamtdarstellung

Planung: **Auftraggeber:**
 BIG-Städtebau GmbH
 Reginaldo Harburg
 Osterstraße 7
 20554 Hamburg
 Fax: +49 40 34 10 67 8-0
 Fax: +49 40 34 10 67 8-21

16.05.2019 STANG/MW MG/MW 1:500 5
 DATUM GEZEICHNET GEPRÜFT MASSSTAB

16.05.2019 STANG/MW MG/MW 1:500 5
 DATUM GEZEICHNET GEPRÜFT MASSSTAB

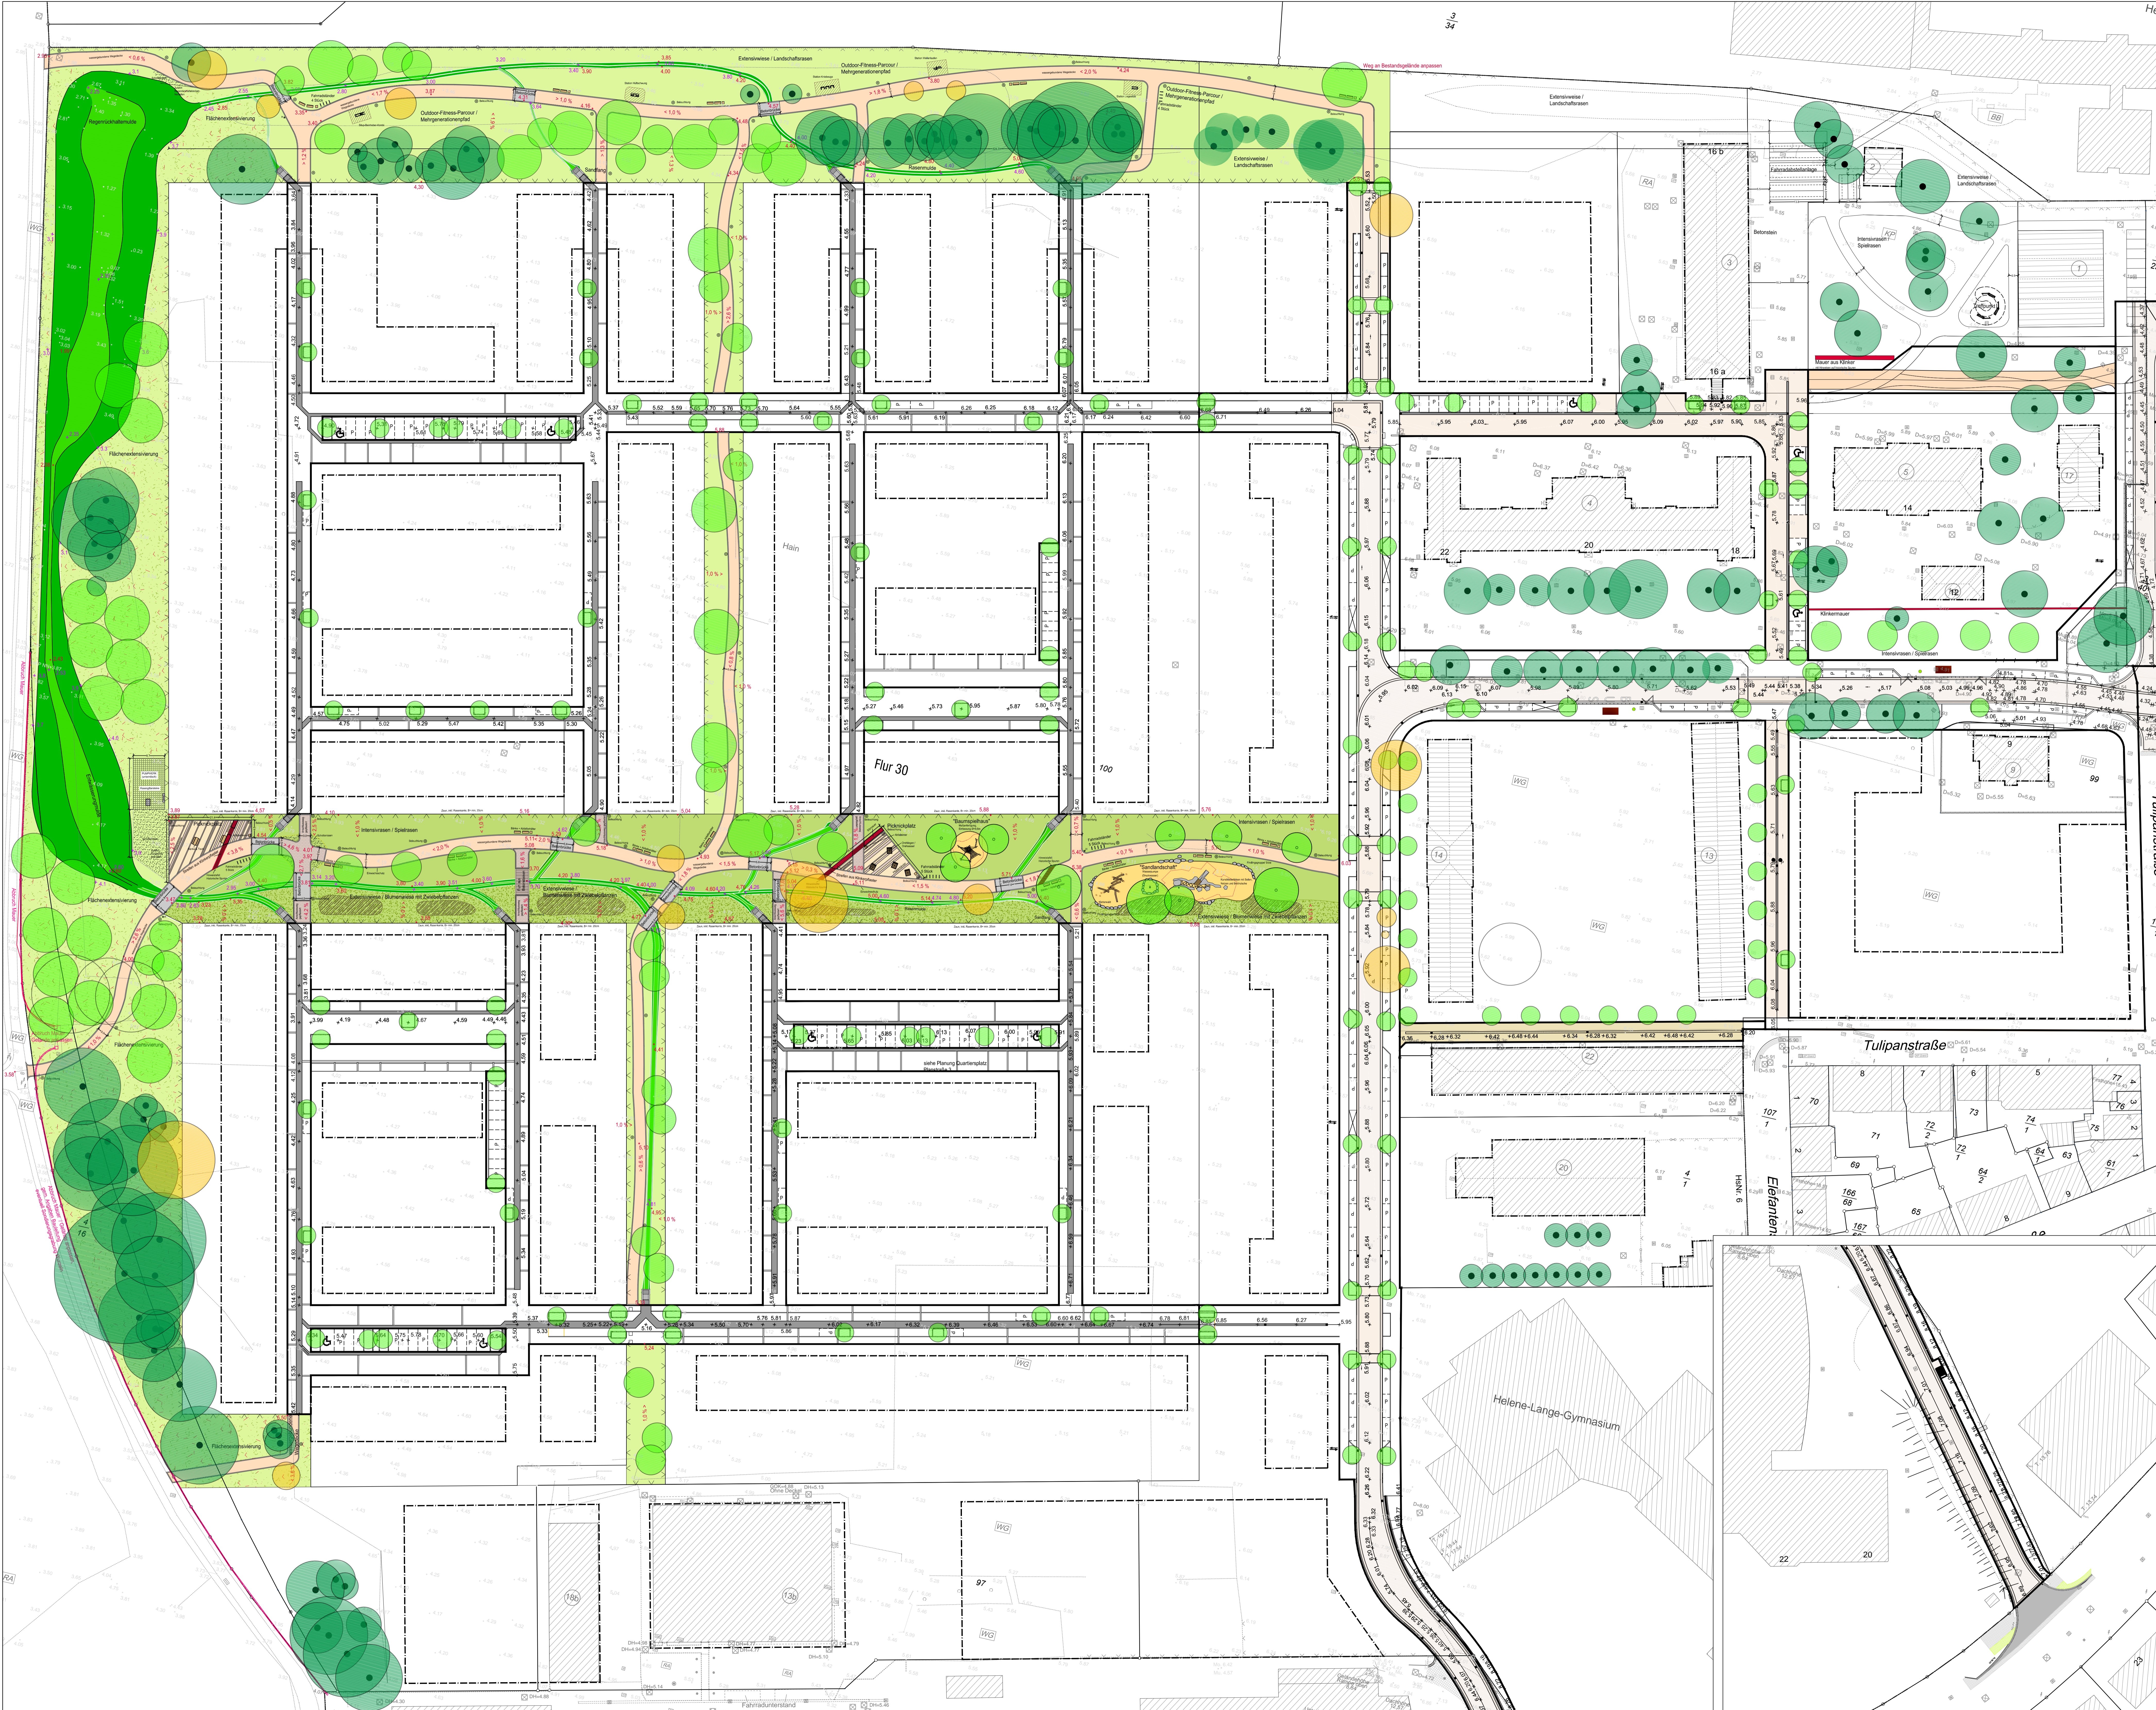

Legende

- Erhalt Bestandsbäume
- Neupflanzung
- Extensivwiese / Landschaftsrasen in Rand- und Zwischenbereichen mit geringeren Mahdhängen
- Extensivwiese / Landschaftsrasen → Flächenextensivierung der Bestandsflächen in Randbereichen mit geringeren Mahdhängen
- Intensivwiese / Spielflächen in zentralen Bereichen, mind. 10 Mahdhänge
- Extensive Bereiche in Spielflächen Blumenwiese mit Zweieblenflächen mit geringeren Mahdhängen (1. Mahdhang erst nach Abtrocknung Zweieblenflächen)
- Perennex
- Weg- und Platzflächen aus wassergebundener Wergedecke (Detail siehe Plan Nr. 6.1.2 - Einfassung Parkweg)
- Befestigte Flächen, Betonsonn (Furt)
- Spielflächen, Sand
- Historische Spuren, als Klinkerplaster Streifen oder auch als Mauer mit Stützauflage
- Historische Spuren - Tafeln sollten an markanten Stellen installiert werden
- nicht förderungsfähiger Bereich
- Mauer (Abbruch)
- Zaun (auf öffentlicher Grünfläche) nicht förderungsfähig
- Drehliege mit Holzauflage, Maße: 1,20 m x 1,55 m
- Abfallbehälter, in Rendsburg übliches Modell, Modell Athen (Volumen 60 l), Farbe: DB 703 eisenglimmer, Firma Hähne & Luckel Stadtmöbel
- In Rendsburg übliches Modell, Modell Ser Hockerbank Föhr, Modell Ser Tisch Helgoland, Modell Ser Stuhlfuge Baltum, Auflage: Drahtgitter, Farbe: DB 703 eisenglimmer, Firma Hähne & Luckel Stadtmöbel
- In Rendsburg übliches Modell, 3-Sitzer Modell Regen Concept B 600 mit Stuhlfäche und Rückenlehne in Lichtgitter, Farbe: DB 703 eisenglimmer, Firma ODM ObjektDesign Mobach
- Mast- und Mastaufsatzleuchte, in Rendsburg übliches Modell: Modell City Light Plus mit LED Technik, Farbe DB 703 eisenglimmer, Firma SiTeCo
- Fahrradständer, in Rendsburg übliches Modell: Modell Antriebsbügel Tangor feuerverzinkt und farbeschützt, Farbe: DB 703 eisenglimmer, Firma Union Freizeitmöbel
- Tropfenpender für Hundkotbeutel, in Rendsburg übliches Modell: Korpus Edelstahl V2A, mit Kennzeichnungsaufkleber, Firma Neudeck & Dransfeld GmbH & Co. KG
- Höhenplanung
Die rot dargestellten Höhen sind nicht final abgestimmt und können sich noch im weiteren Planverfahren in Abhängigkeit vom Straßenbauabgleich ändern.
Höhen abhängig, können nachträgliche Höhenanpassung bzgl. der Freizeitanplanung erforderlich sein.
- + 5.16 Planungshöhe Erschließung
- + 2.50 Planungshöhe Mulden



Index	Änderung	Datum	Unterschrift

STADT RENDSBURG


Städtebauliche Gesamtmaßnahme : Stadtdumbau "Neuwerk-West" (ehem. Eiderkaserne)
Sanierungsgebiet : Stadtdumbau West
Städtebauförderungsprogramm : Stadtdumbau West
Maßnahme : Öffentliche Grünflächen und Erschließung ehem. Eiderkaserne
Planart : Gesamtplan - Lageplan
Planbezeichnung : Eiderkaserne - Gesamtplanung
Planung: **ISR** **Auftraggeber:** **BIG-Städtebau GmbH**
 Regioverbund Hamburg
 Dreikönigsstr. 7
 20354 Hamburg
 Fon: +49 40 34 10 87 8-0
 Fax: +49 40 34 10 87 8-21

01.05.2019 ST/MG SE/ZEICHNET ST/MG ST/MG 1:500 5.1.16.1.1 1:500
 DATUM ZEICHNUNGNUMMER


A - A'

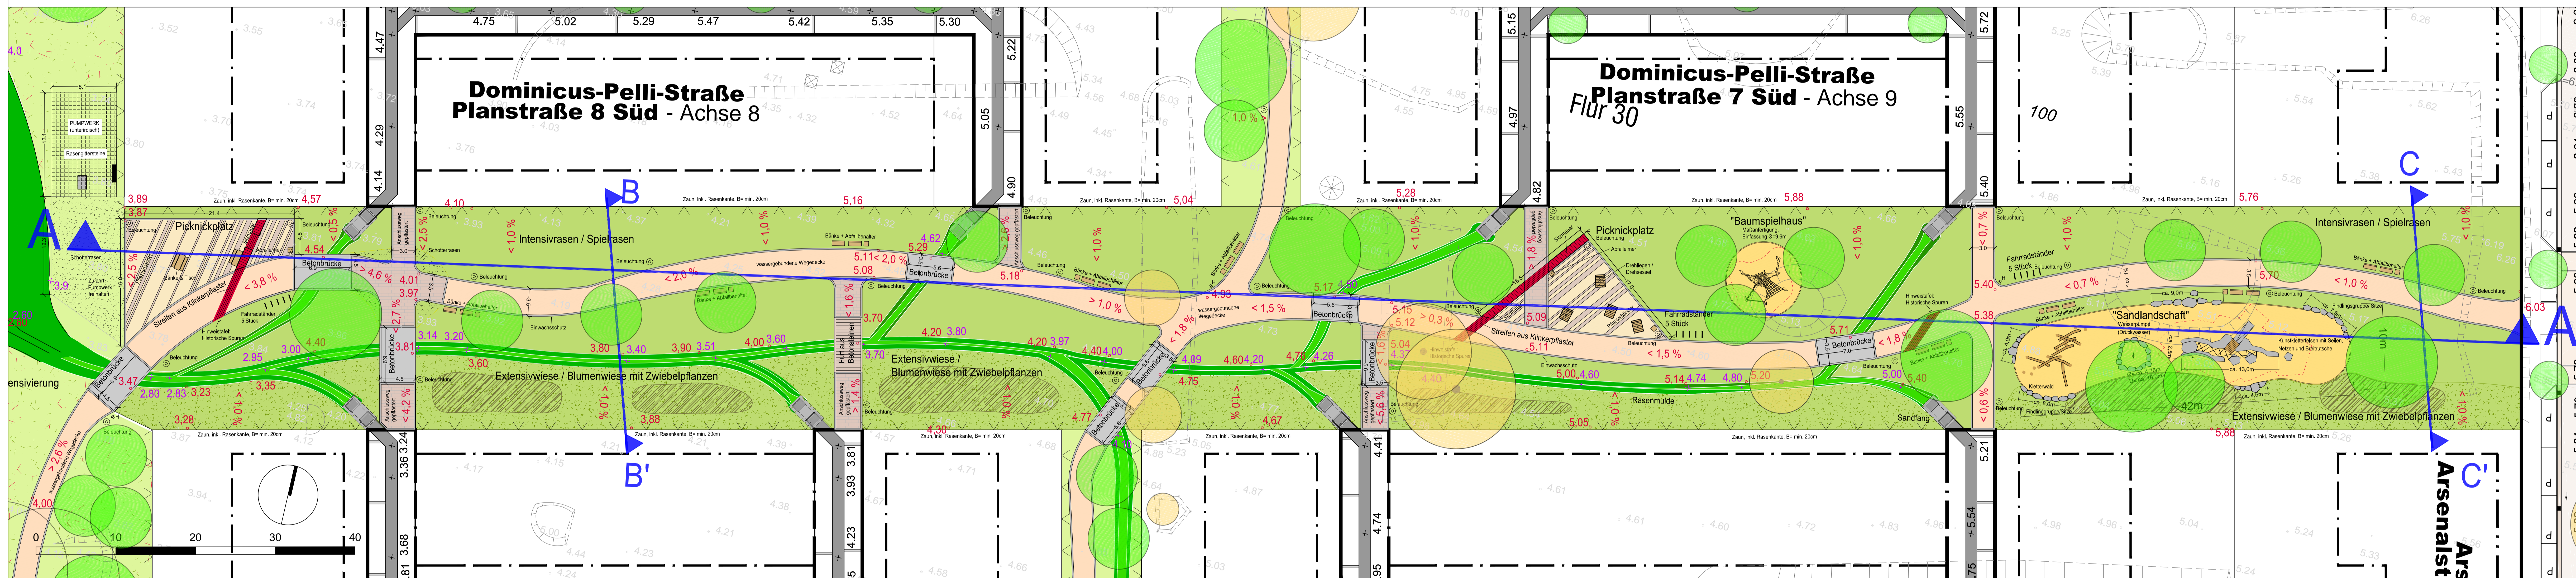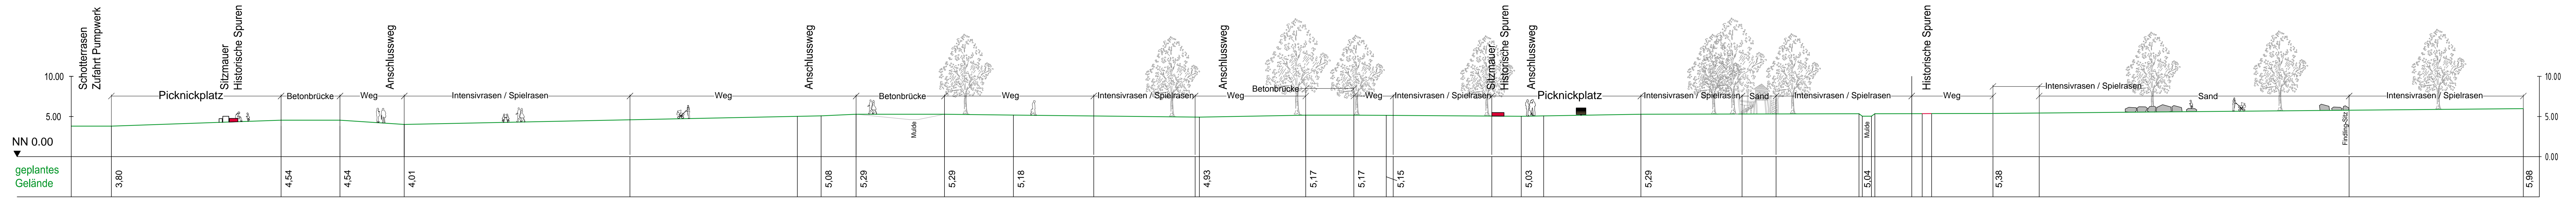

B-B' - Geländequerschnitt durch zentralen Grünzug M 1:50

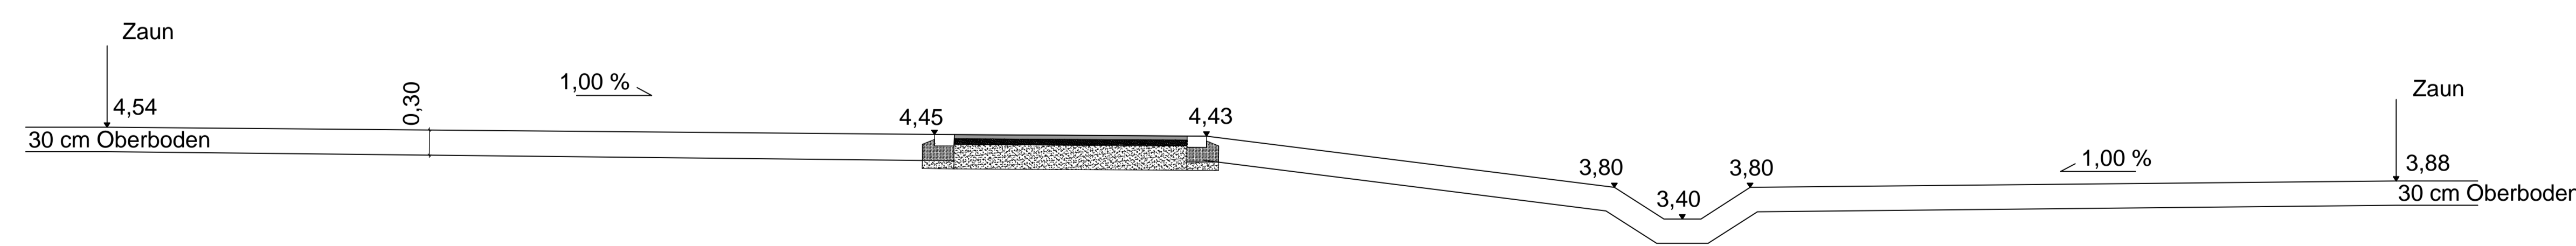


C-C' - Geländequerschnitt durch geplanten Grünzug M 1:50

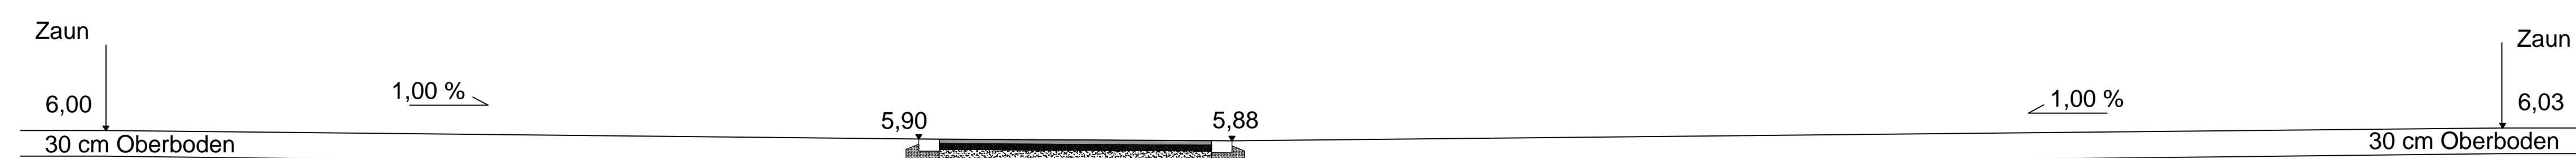

Legende

- Erhalt Bestandsbäume
- Neupflanzung
- Extensivwiese / Landschaftsrasen in Rand- und Zwischenbereichen mit geringeren Mahdgängen
- Extensivwiese / Landschaftsrasen -> Flächenextensivierung der Bestandsflächen in Randbereichen mit geringeren Mahdgängen
- Intensivwiese / Spielflächen in zentralen Bereichen, mind. 10 Mahdgänge
- Extensive Bereiche in Spielflächenflächen Blumenwiese mit Zwiebelpflanzen mit geringeren Mahdgängen (1. Mahdgang erst nach Abtrocknung Zwiebelpflanzen)
- Perenniemix
- Weg- und Platzflächen aus wassergebundener Wegedecke (Detail siehe Plan Nr. 6.1.2: Einweisung Parkweg)
- Befestigte Flächen, Betonstein (Furt)
- Spielflächen, Sand
- Fitness-Geräte, Hackschnitzel
- Betonbrücken (Detail siehe Plan Nr. 6.1.3 - Betonbrücken), seitliche Aufkantung in 24cm Breite und 10cm Höhe vorgesehen
- Historischen Spuren, als Klinkerpfaster Streifen oder auch als Mauer mit Sitzauflage Hinweischilder / Tafeln sollten an markanten Stellen installiert werden
- Mauer (Abbruch)
- Zaun (auf öffentlicher Grünfläche)
- Drehliege mit Holzauflage, Maße: 1,20 m x 1,55 m
- Abfallbehälter in Rendsburg übliches Modell, Modell Athen (Volumen 60 l), Farbe: DB 703 essiggrün, Firma Hahne & Lückel Stadtmöbel
- Fahrradständer in Rendsburg übliches Modell, Modell 3er Tisch Helgoland, Modell 3er Sitzauflage Balthr, Auflage: Drahtgitter, Farbe: DB 703 essiggrün, Firma Hahne & Lückel Stadtmöbel
- In Rendsburg übliches Modell, 3-Sitzer Modell Regero Concept B 500 mit Sitzfläche und Rückenlehne in Lichtgrün, Farbe: DB 703 essiggrün, Firma ODM Objektdesign Mosbach
- Mast- und Mastauslasteuchte in Rendsburg übliches Modell, Modell City Plus mit LED Technik, Farbe DB 703 essiggrün, Firma SItECo
- Fahrradständer in Rendsburg übliches Modell, Modell Antropo/Topi Tango feuerverzinkt und lackbeschichtet, Farbe: DB 703 essiggrün, Firma Union Freiraum Möbeler
- Tülsensponder für Hundkotbeutel, in Rendsburg übliches Modell, Korpus Edelstahl V2A, mit Klinkerpfasterauflage, Firma Neuteck & Dransfeld GmbH & Co. KG
- Höhenplanung Die rot dargestellten Höhen sind nicht final abgestimmt und können sich noch im weiteren Planverfahren in Abhängigkeit vom Straßenlagungsplan ändern. Hieron abhängig, können nachträgliche Höhenanpassung bzgl. der Freizeitanlage erforderlich sein.
- Planungshöhen Erschließung
- Planungshöhen Mülden

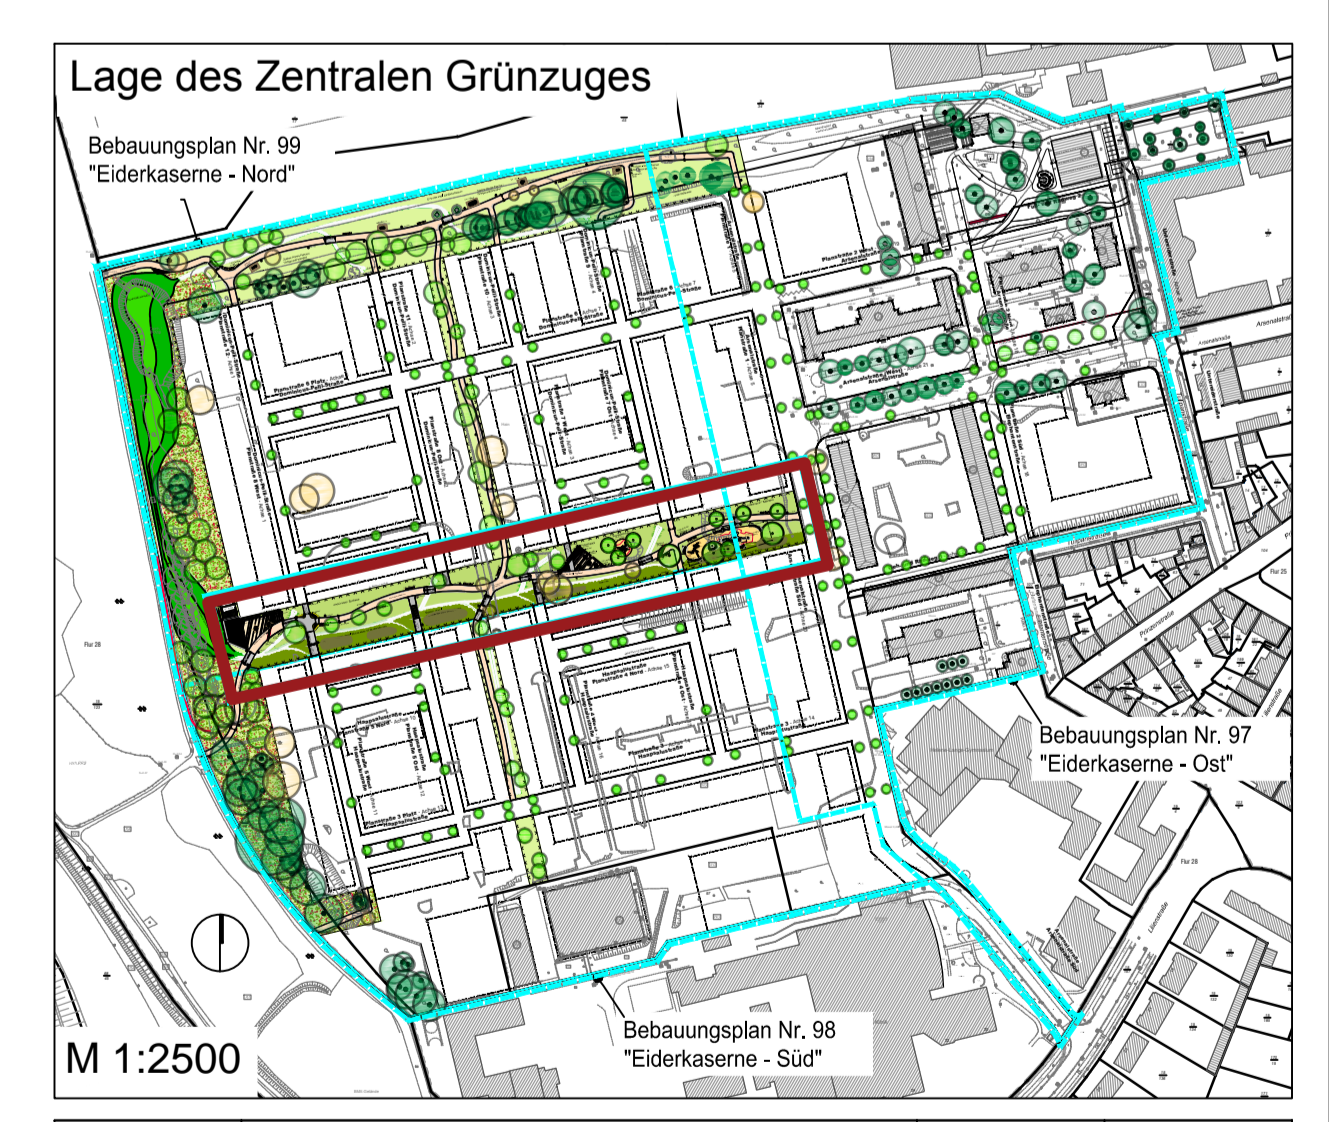

STADT RENDSBURG


Städtebauliche Gesamtmaßnahme Sanierungsgebiet Städtebauförderungsprogramm

Maßnahme Planart Planbezeichnung


Planung: **ISR** Innovativ in Stadt + Raum

Auftraggeber: **BIG-Städtebau GmbH**


16.05.2019 DATUM CS/NK/MMS ZEICHNET CS/MG GEPRÜFT 1:100/1:20 MASSSTAB 5:1/2 ZEICHNUNGSNUMMER

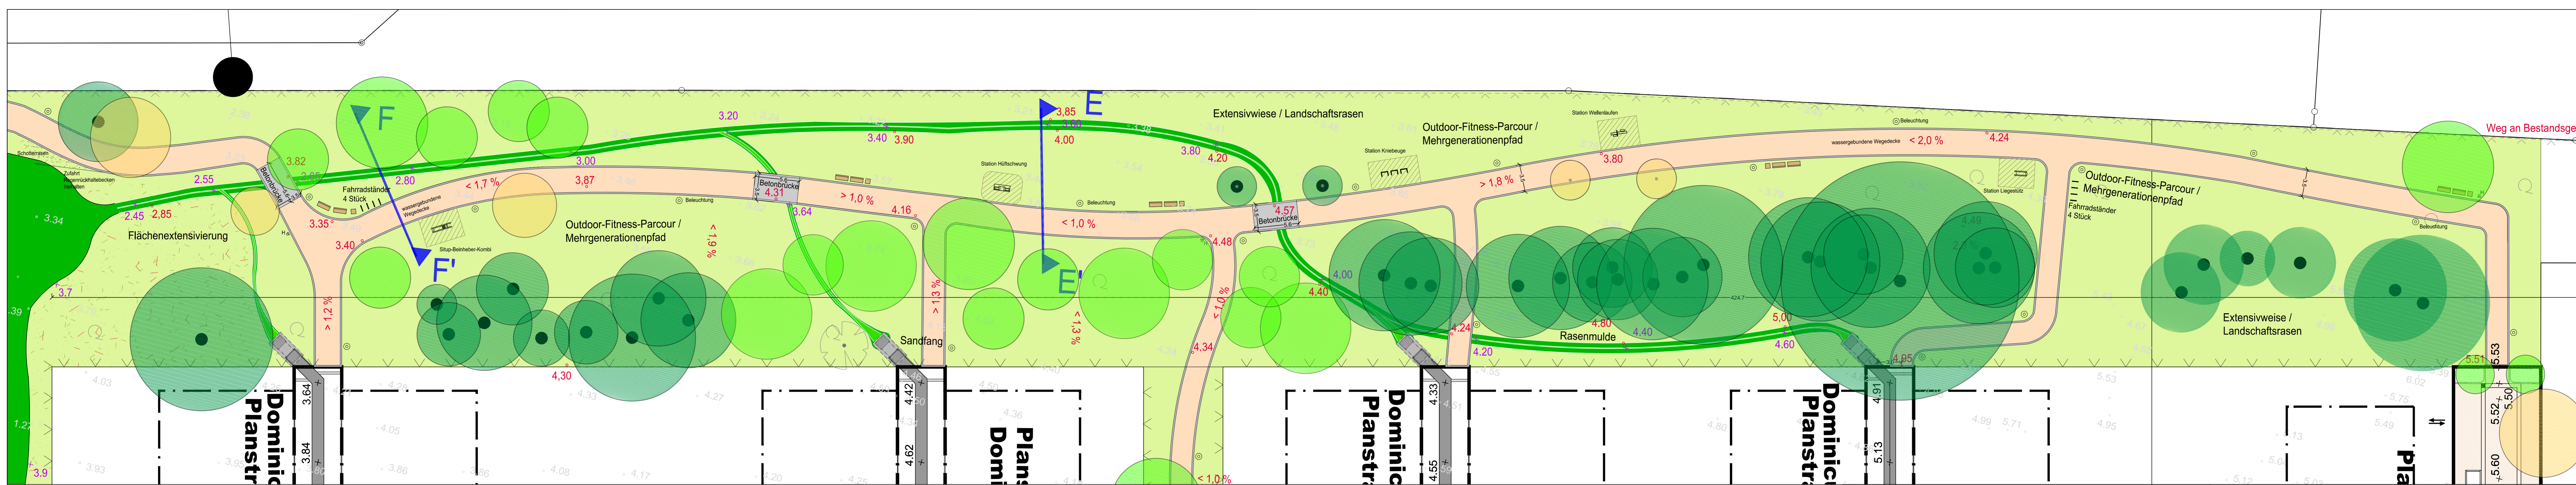


Lageplan M 1:250

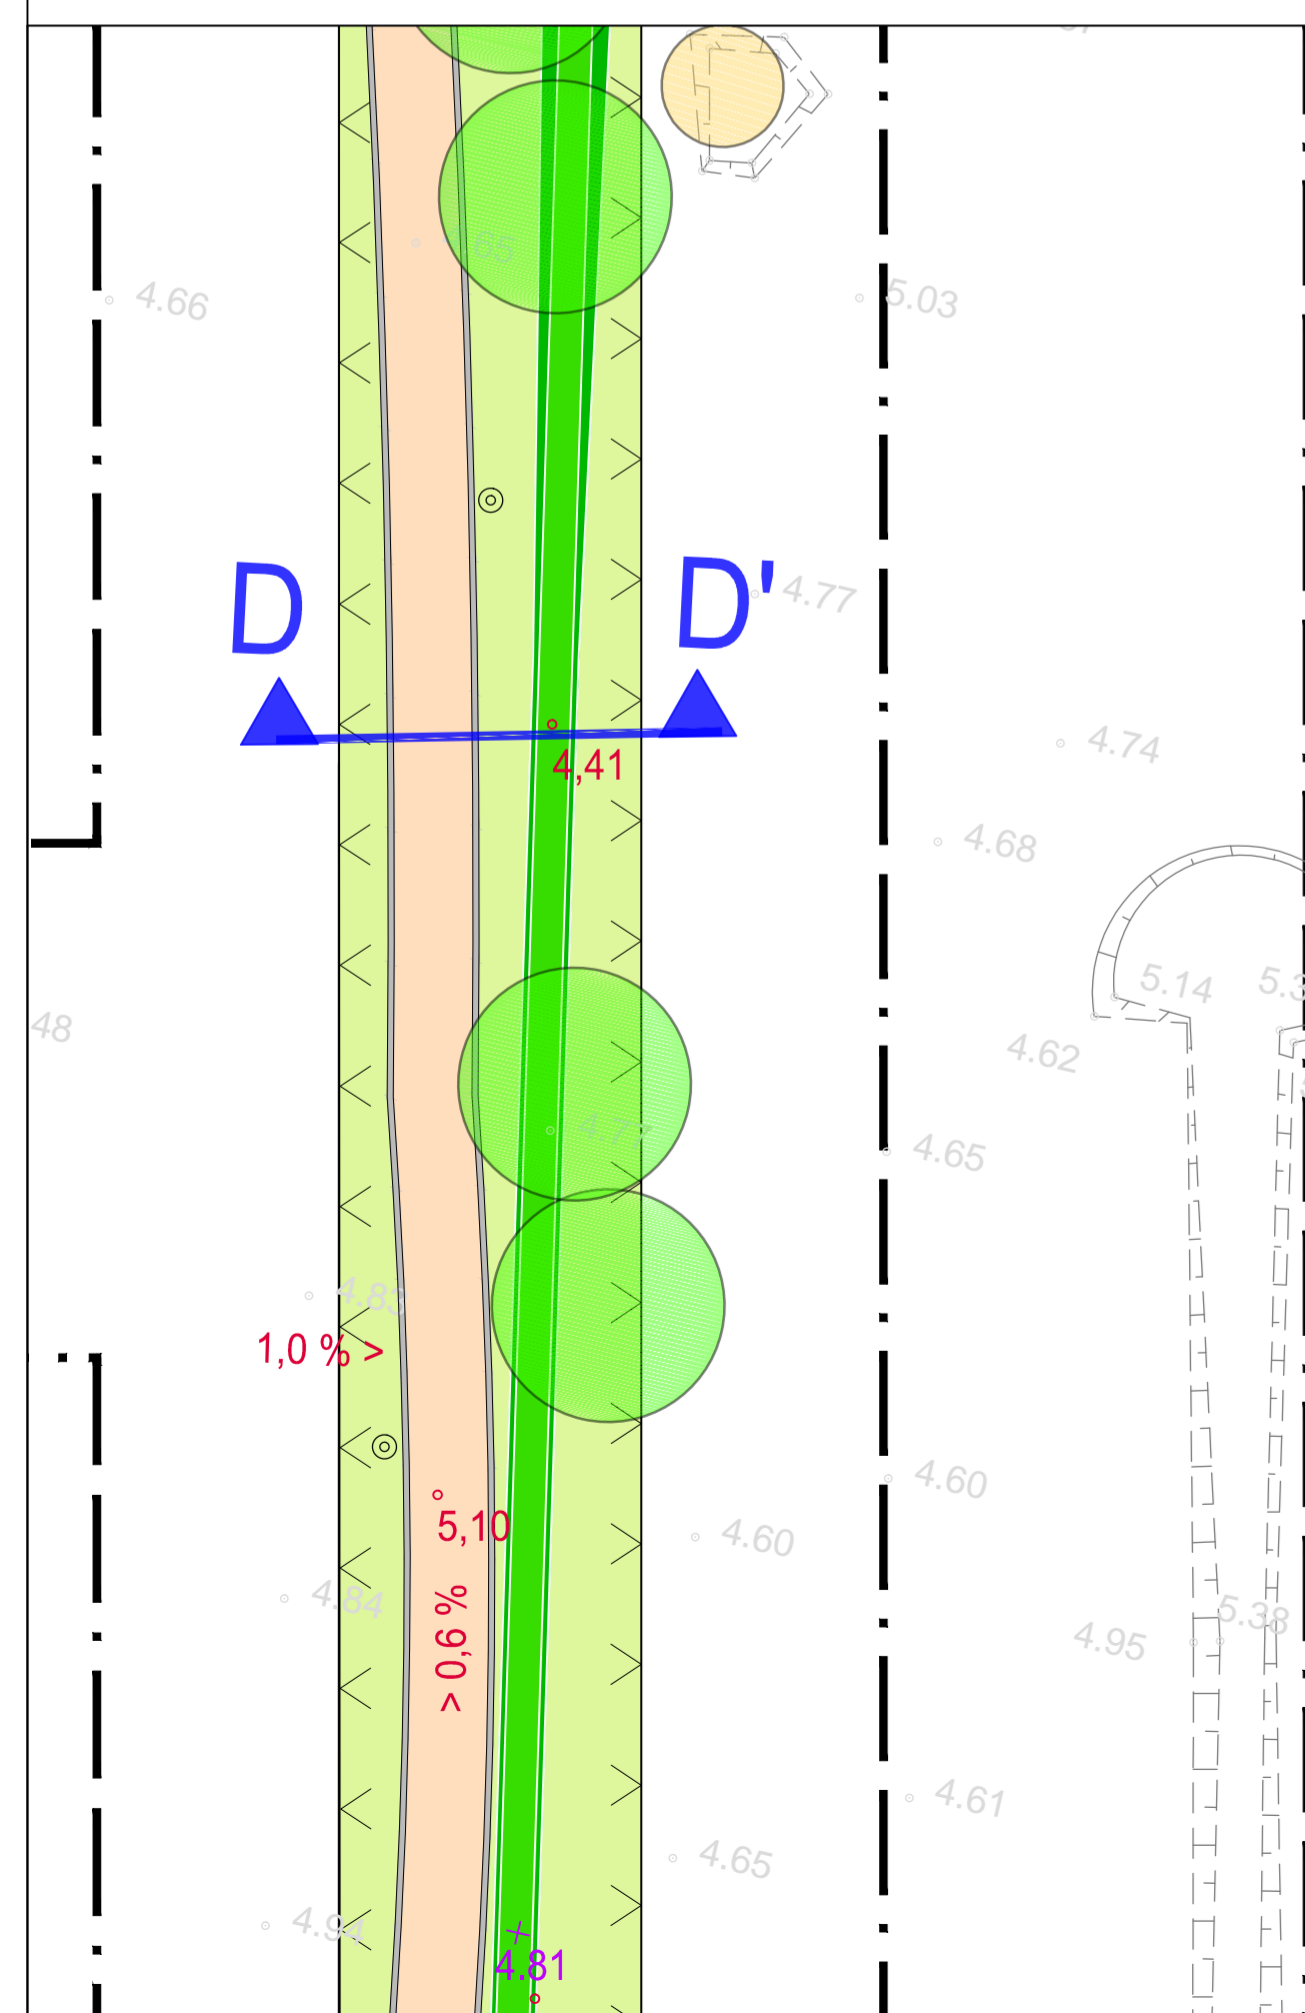


D-D' - Geländequerschnitt durch geplanten Grünzug M 1:50

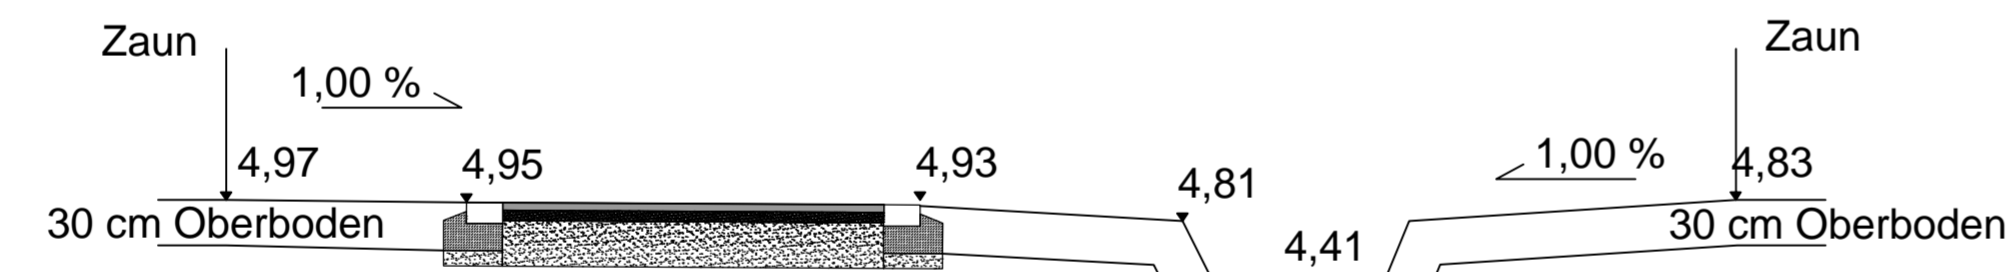

E-E' - Geländequerschnitt durch geplanten Grünzug M 1:50

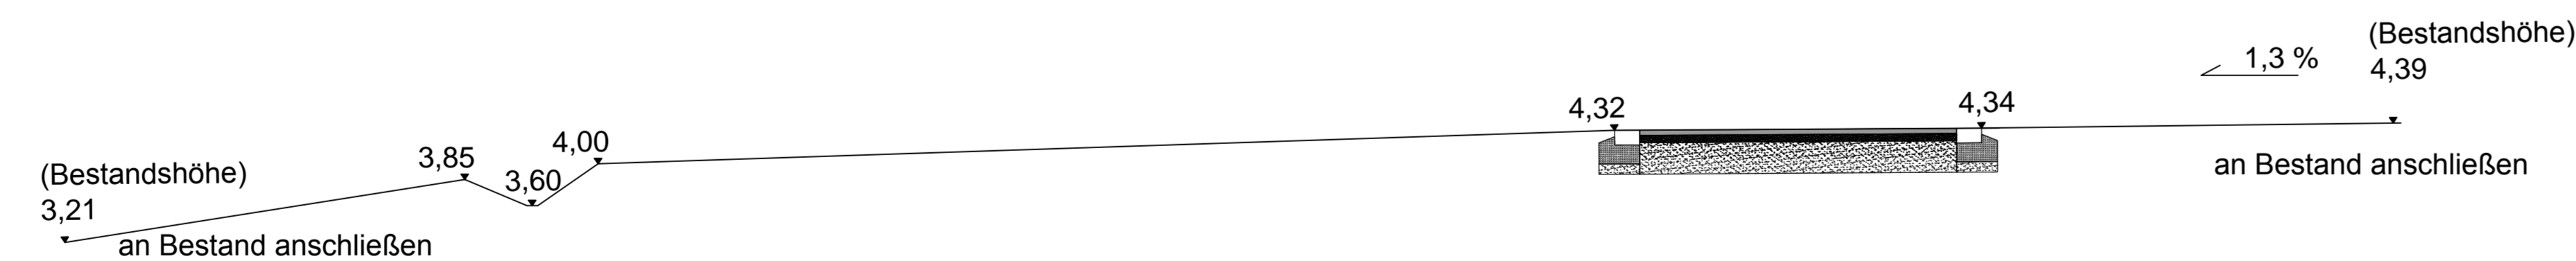

F-F' - Geländequerschnitt durch geplanten Grünzug M 1:50

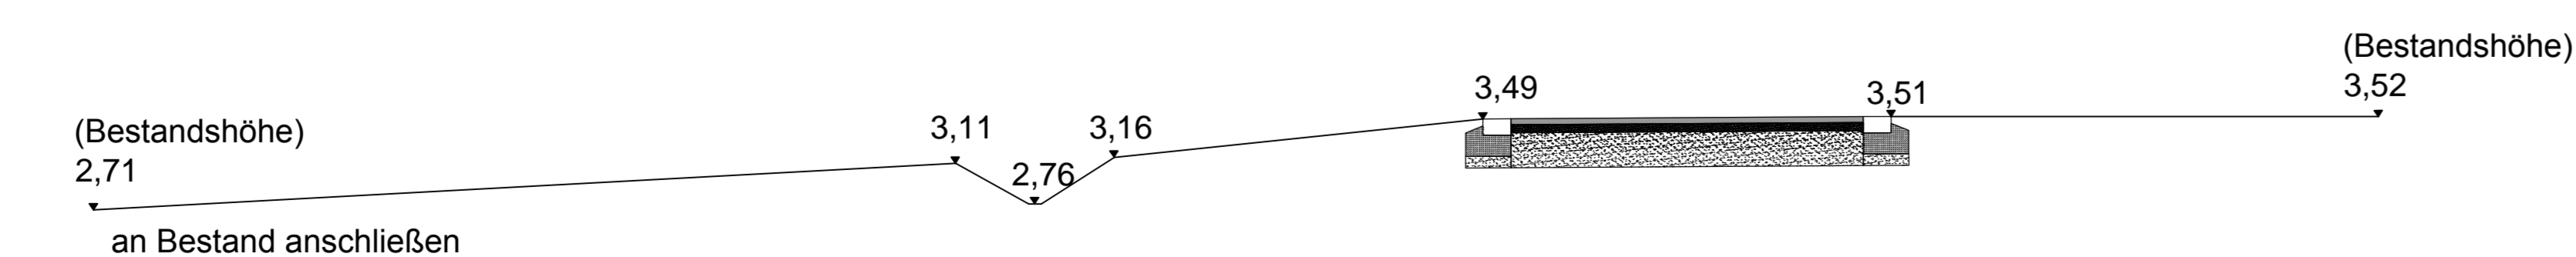

Legende

- Erhalt Bestandsbäume
- Eventuell Erhalt Bestandsbäume
- Neupflanzung
- Extensivwiese / Landschaftsrasen in Rand- und Zwischenbereichen mit geringeren Mahdgängen
- Extensivwiese / Landschaftsrasen -> Flächenextensivierung der Bestandsflächen in Randbereichen mit geringeren Mahdgängen
- Intensivwiese / Spielflächen in zentralen Bereichen, mind. 10 Mahdgänge
- Wege- und Platzflächen aus wassergebundener Wegedecke (Detail siehe Plan Nr. 6.1.2 - Einfassung Parkweg)
- Befestigte Flächen, Betonstein (Furt)
- Fitness-Geräte, Hackschnitzel
- Betonbrücken (Detail siehe Plan Nr. 6.1.3 - Betonbrücken), seitliche Aufkantung in 24cm Breite und 10cm Höhe vorgesehen
- Zaun (auf öffentlicher Grünfläche)
- Abfallbehälter, in Rendsburg übliches Modell: Modell Athen (Volumen 60 l), Farbe: DB 703 eisenglimmer, Firma Hähne & Lückel Stadtmöbiliar
- Bank, in Rendsburg übliches Modell: 3-Sitzer Modell Regero Concept B 500 mit Sitzfläche und Rückenlehne in Lichtgitter, Farbe: DB 703 eisenglimmer, Firma ODM Objektdesign Mosbach
- Mast- und Mastaufsatzleuchte, in Rendsburg übliches Modell: Modell City Light Plus mit LED Technik, Farbe DB 703 eisenglimmer, Firma SiTeCo
- Fahrradständer, in Rendsburg übliches Modell: Modell Anlehnbügel Tangor feuerverzinkt und farbeschichtet, Farbe: DB 703 eisenglimmer, Firma Union Freiraum Möbiliar
- Türensperder für Hundkotbeutel, in Rendsburg übliches Modell: Korpus Edelstahl V2A, mit Kennzeichnungsaufkleber, Firma Neudeck & Dransfeld GmbH & Co. KG
- 3.60 Höhen Planung
Die rot dargestellten Höhen sind nicht final abgestimmt und können sich noch in weiteren Planverfahren in Abhängigkeit vom Straßenbaulageplan ändern. Hiervon abhängig, können nachträgliche Höhenanpassung bzgl. der Freianlagenplanung erforderlich sein.
- 5.16 Planungshöhen Erschließung
- 2.80 Planungshöhen Mulden
- 2.71 Bestandshöhen

Lage des nördlichen Grünzuges



Index	Änderung	Datum	Unterschrift

STADT RENDSBURG


Städtebauliche Gesamtmaßnahme : Stadtbau
Sanierungsgebiet : "Neuwerk-West" (ehem. Eiderkasernen)
Städtebauförderungsprogramm : Stadtbau West
Maßnahme : Öffentliche Grünflächen ehem. Eiderkasernen
Planart : Nördlicher Grünzug - Lageplan und Detail
Planbezeichnung : Eiderkasernen - Nördlicher Grünzug

Planung: **ISR**
 Innovativ in Stadt + Raum
 103 Innovativ-Quartier-Planungsbüro GmbH
 Zur Poststation 1 42781 Hohen Rendsburg
 mail@isr-hr.de www.isr-hr.de
 Fon: 021291 569 200-0 Fax: -16


Auftraggeber:
BIG-Städtebau GmbH
 Regionalbüro Hamburg
 Drehbahn 7
 20354 Hamburg
 Fon: +49 40 34 10 67 8-0
 Fax: +49 40 34 10 67 8-21

Datum: 16.05.2019 **Gezeichnet:** MG **Geproft:** MG **Maßstab:** 1:250/1:50 **Zeichnungsnummer:** 5.1.3 **Ausführungsplanung:**


Prinzipskizze: Einfassung Parkweg (Wassergebundene Wegedecke),
M 1:20

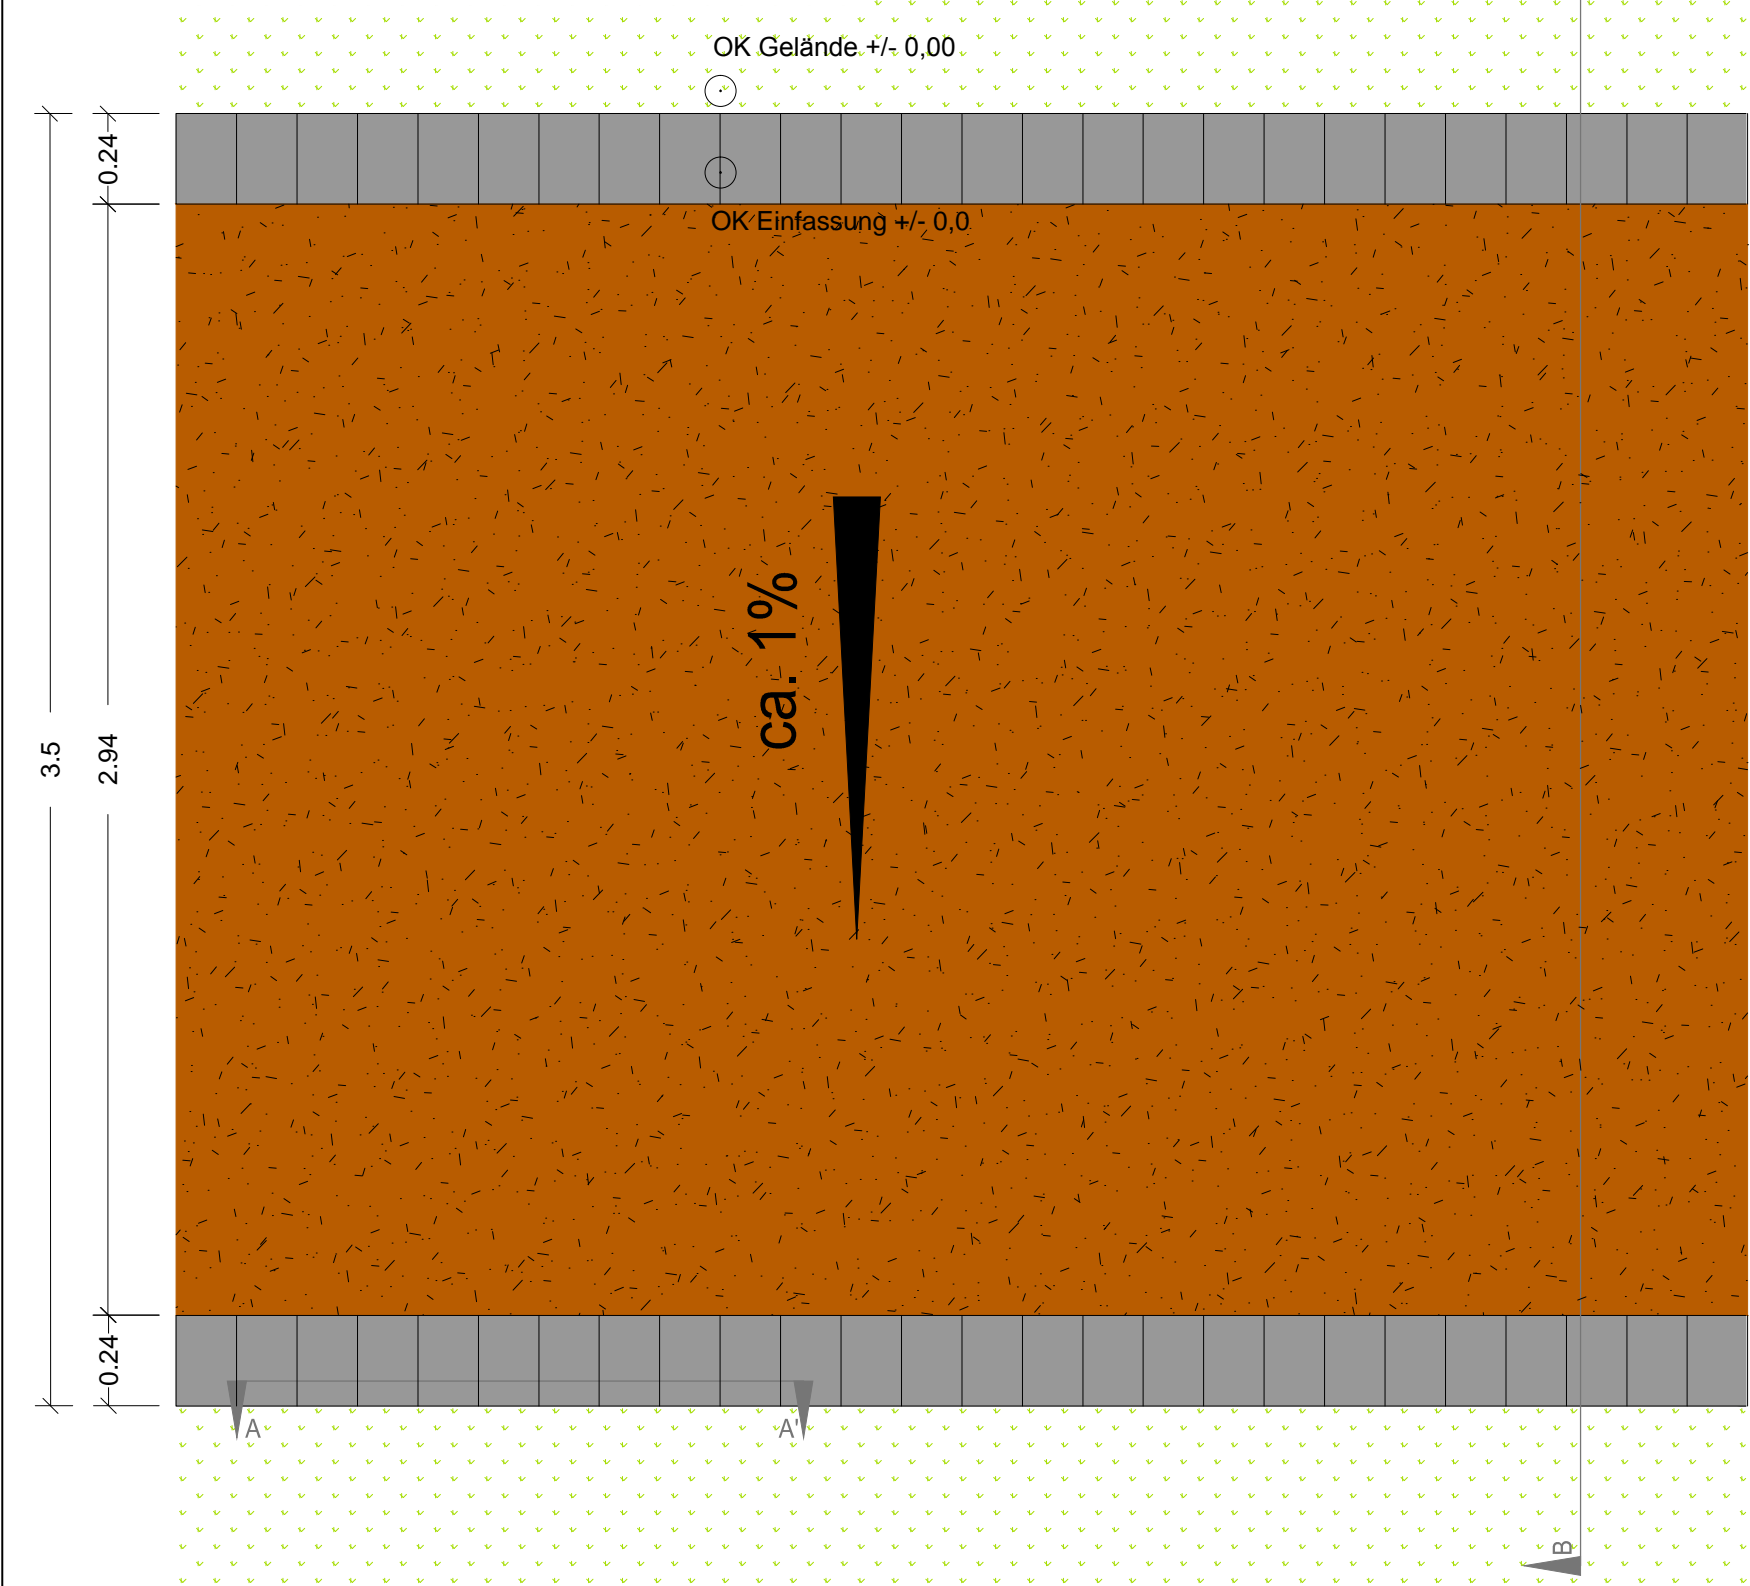

Prinzipschnitt A-A': Einfassung Parkweg (Wassergebundene Wegedecke),
M 1:20

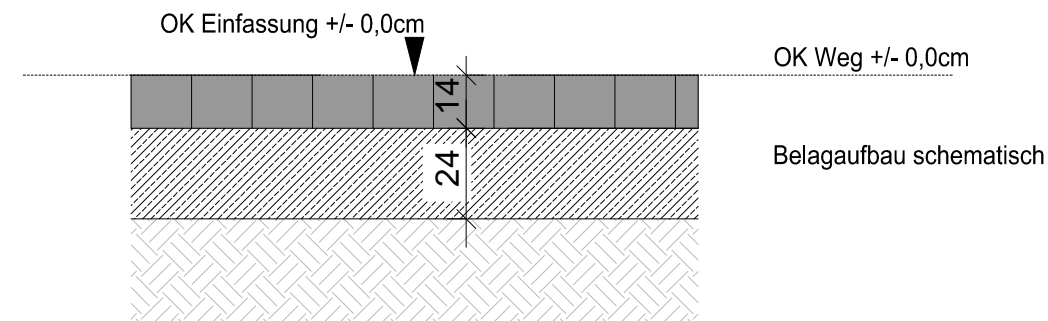

Prinzipschnitt B-B':
Einfassung Parkweg,
M 1:20

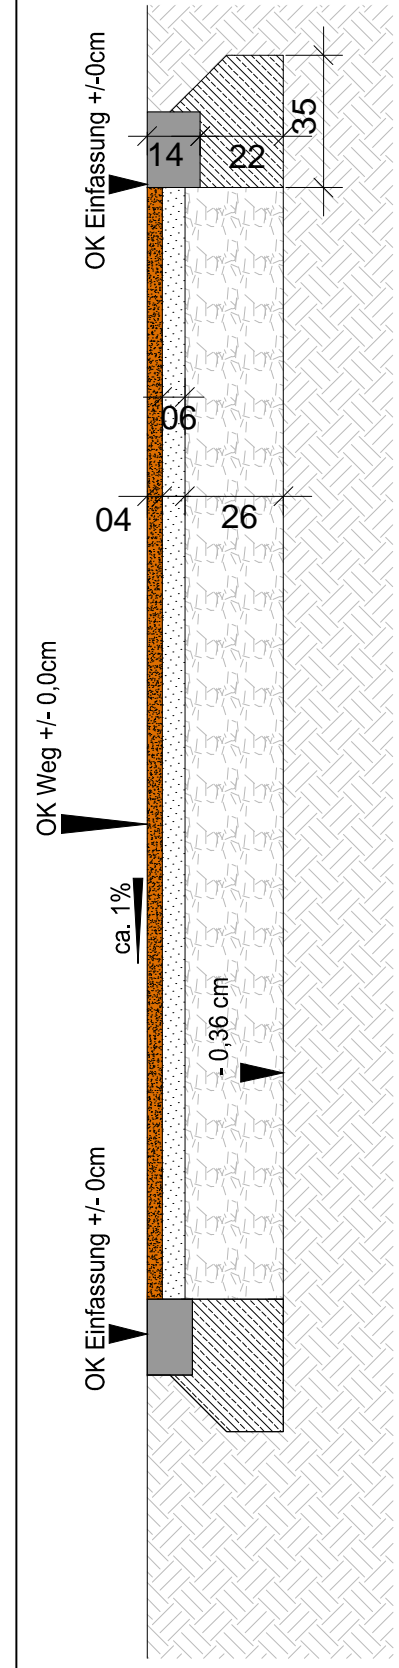

Legende

-  wassergebundene Wegedecke
-  Betonstein 16/24/14
-  Rasenfläche
-  bestehender Baugrund
-  Fundament Rückenstütze
-  Unterbau der Wegedecke

Index	Änderung	Datum	Unterschrift

STADT RENDSBURG



Städtebauliche Gesamtmaßnahme : Stadtumbau
Sanierungsgebiet : "Neuwerk-West" (ehem. Eiderkaserne)
Städtebauförderungsprogramm : Stadtumbau West
Maßnahme : Öffentliche Grünflächen ehem. Eiderkaserne
Planart : Prinzip Einfassung Parkwege - Detail
Planbezeichnung : Eiderkaserne - Prinzip Einfassung Parkwege

Planung:



ISR Innovative Stadt- und Raumplanung GmbH
 Zur Pumpstation 1 42781 Haan / Rheinland
 mail@isr-haan.de www.isr-haan.de
 Fon: 02129 / 566 209 - 0 Fax: -16

Auftraggeber:

BIG-Städtebau GmbH


Regionalbüro Hamburg
 Drehbahn 7
 20354 Hamburg
 Fon: + 49 40 34 10 67 8-0
 Fax: + 49 40 34 10 67 8-21

Auftraggeber/ Stempel

18.12.2018 DATUM	CS/NK/MG GEZEICHNET	CS/MG GEPRÜFT	1:20 MASSSTAB	6.1.2 ZEICHNUNGSNUMMER	Ausführungsplanung
---------------------	------------------------	------------------	------------------	---------------------------	--------------------


Brückentyp 1: Maße und Höhen

Brücken Nr.	OK B (m)	OK M (m)	Differenz (m)	L (m)	B (m)
1 a	3,47	2,80	0,67	6,90	4,50
b	4,54	3,87	0,67	6,90	4,50
c	3,81	3,14	0,67	6,90	4,50

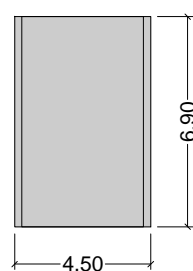

Brückentyp 2: Maße und Höhen



Brücken Nr.	OK B (m)	OK M (m)	Differenz (m)	L (m)	B (m)
2 a	3,82	2,65	0,67	5,60	3,50
b	4,31	3,64	0,67	5,60	3,50
c	4,57	3,90	0,67	5,60	3,50
d	5,29	4,62	0,67	5,60	3,50
e	4,75	4,08	0,67	5,60	3,50
f	4,77	4,10	0,67	5,60	3,50
g	5,17	4,50	0,67	5,60	3,50
h	5,04	4,37	0,67	5,60	3,50
i	5,71	5,04	0,67	7,00	3,50

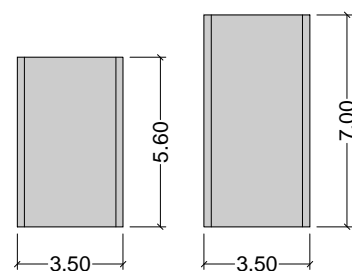

M 1:250



LEGENDE:
 OK B = OK Brücke
 OK M = OK Mulde
 L = Länge
 B = Breite

Brückentyp 1: Längs- / Querschnitt

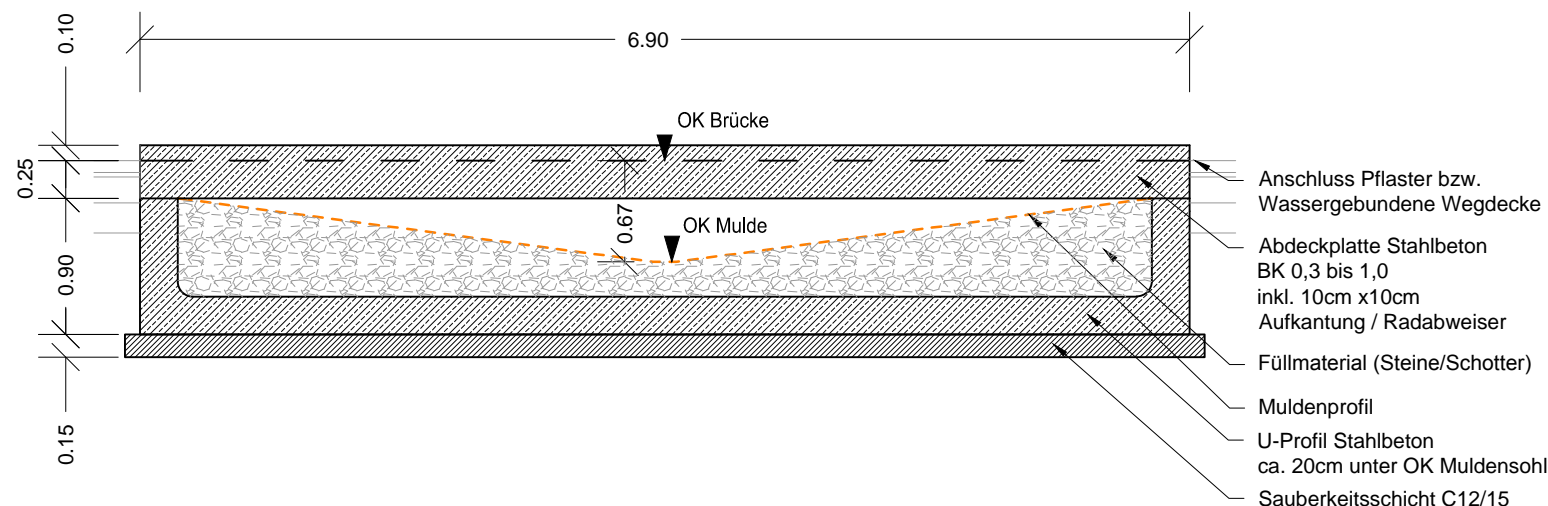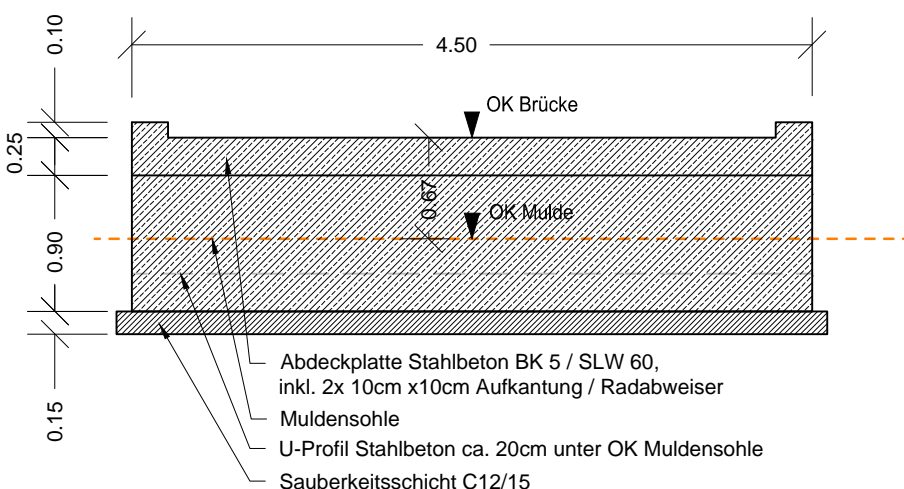




M 1:50

Brückentyp 2: Längs- / Querschnitt

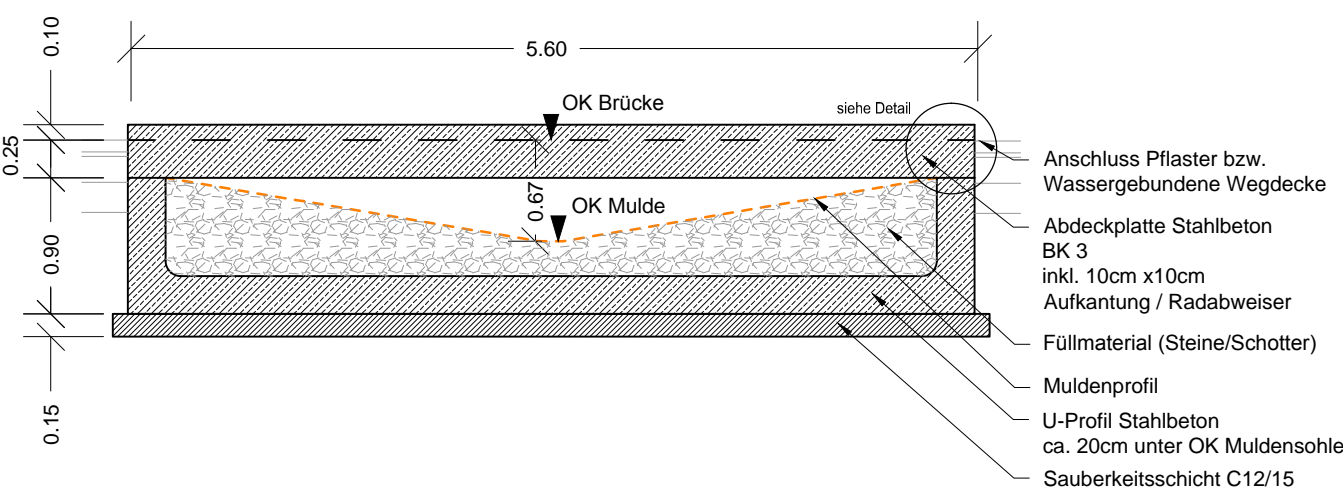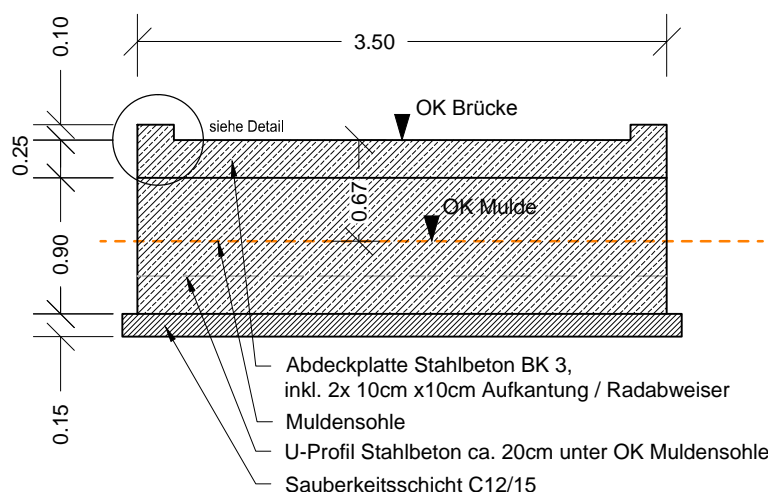


M 1:50


Detail Aufkantung Frontansicht M 1:20

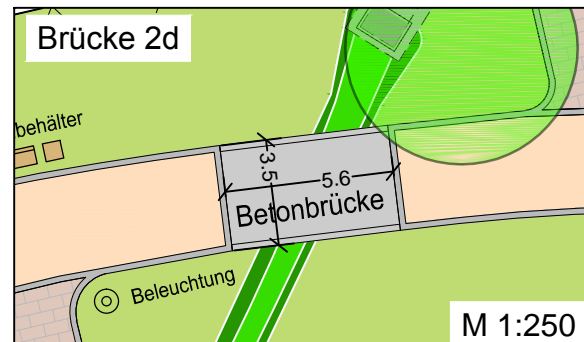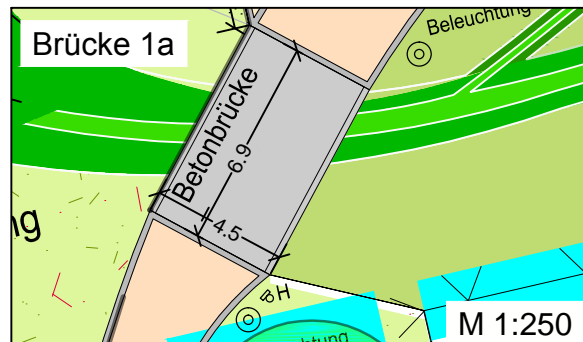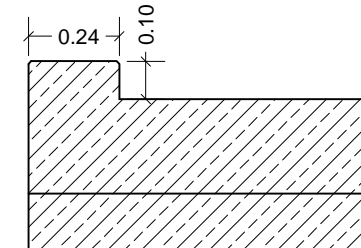

Detail Aufkantung Seitenansicht M 1:20

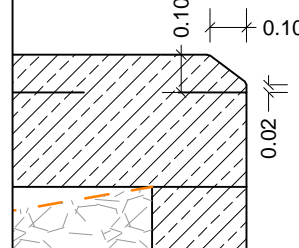

Lage der Betonbrücken

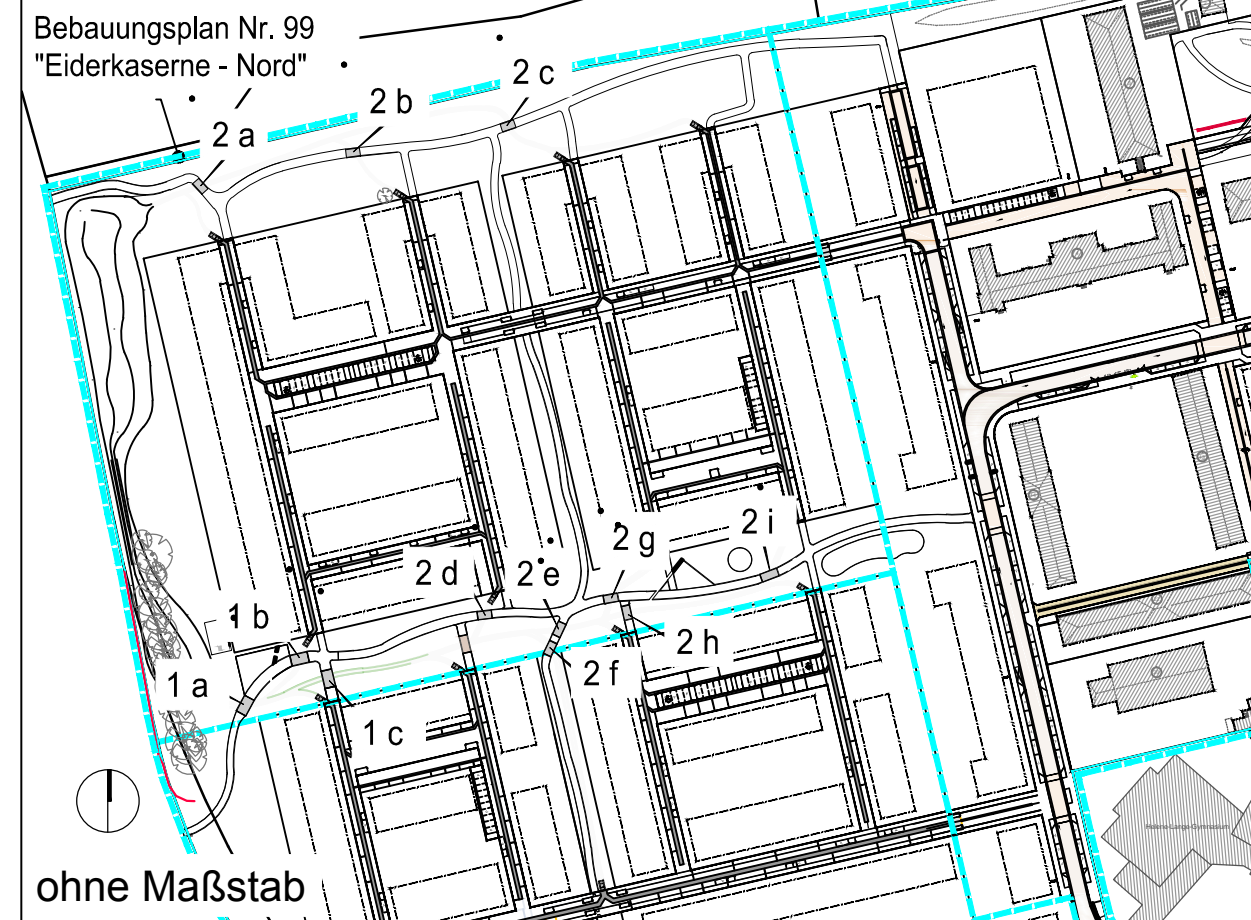

Index	Änderung	Datum	Unterschrift

STADT RENDSBURG



Städtebauliche Gesamtmaßnahme	: Stadttumbau
Sanierungsgebiet	: "Neuerk-West" (ehem. Eiderkaserne)
Städtebauförderungsprogramm	: Stadttumbau West
Maßnahme	: Öffentliche Grünflächen ehem. Eiderkaserne
Planart	: Betonbrücken - Detail
Planbezeichnung	: Eiderkaserne - Betonbrücken

Planung:



ISR Innovative Stadt- und Raumplanung GmbH
 Zur Pumpstation 1 42781 Haan / Rheinland
 mail@isr-haan.de www.isr-haan.de
 Fon: 02129 / 566 209 - 0 Fax: -16


Auftraggeber:

BIG-Städtebau GmbH


Regionalbüro Hamburg
 Drehbahn 7
 20354 Hamburg
 Fon: + 49 40 34 10 67 8-0
 Fax: + 49 40 34 10 67 8-21

18.12.2018 DATUM	CS/NK/MG GEZEICHNET	CS/ MG GEPRÜFT	1:250/1:50/1:20 MASSSTAB	6.1.3 ZEICHNUNGSNUMMER	Ausführungsplanung
---------------------	------------------------	-------------------	-----------------------------	---------------------------	--------------------


Prinzipschnitt Anschlusswege, M 1:20

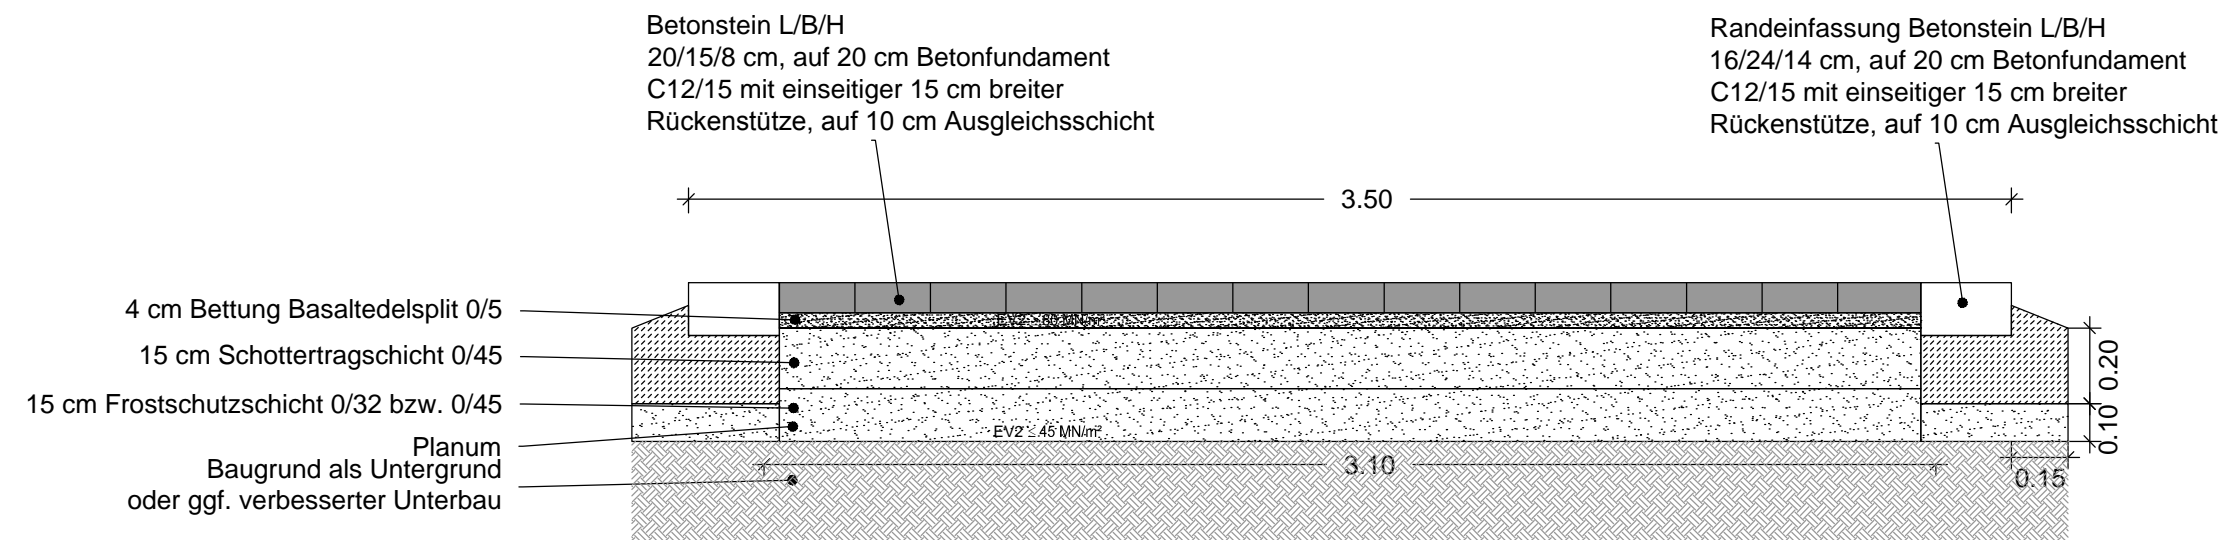

Beispiel Anschlussweg im zentralen Grünzug, M 1:100

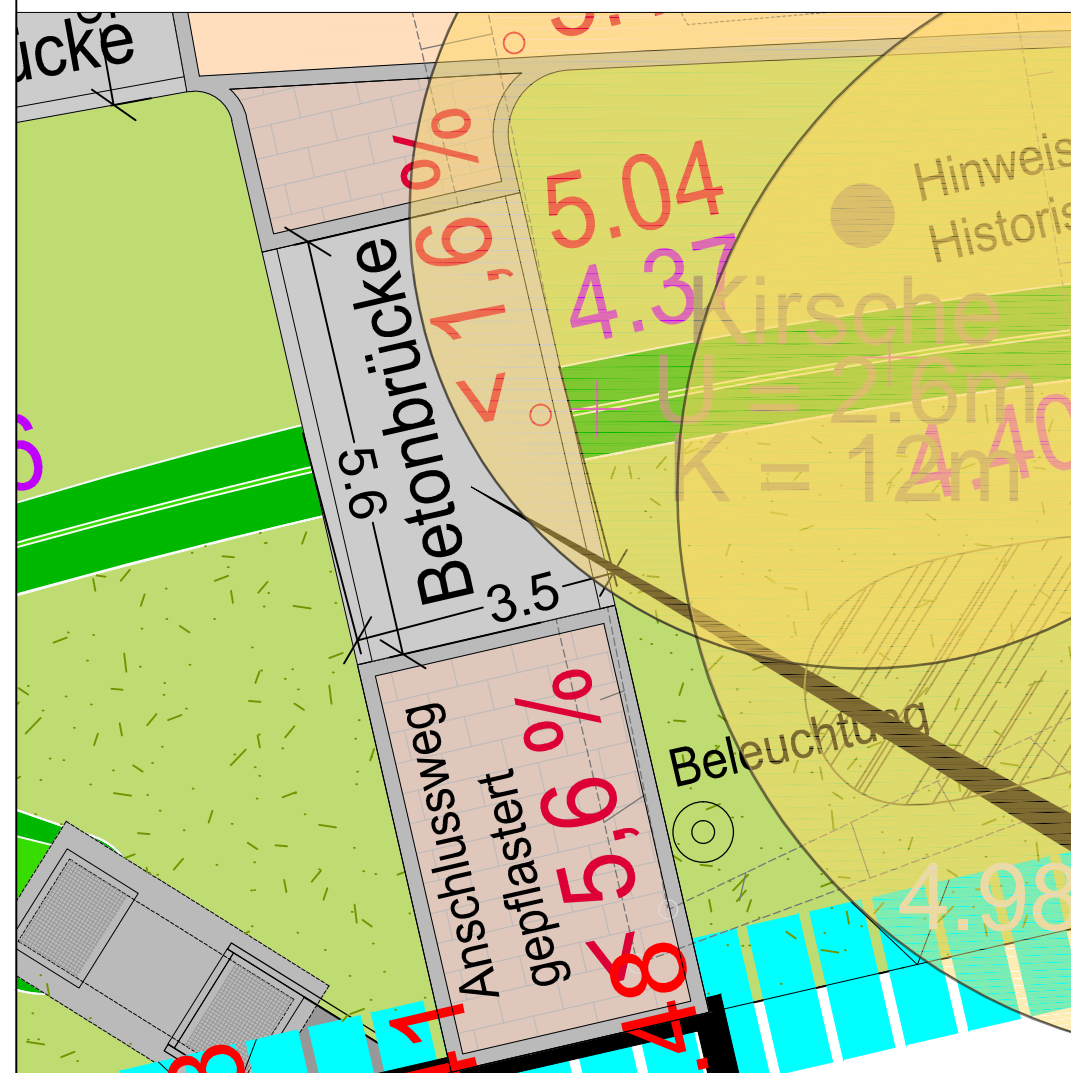

Verortung des Beispiels Anschlussweg im zentralen Grünzug, M 1:2000

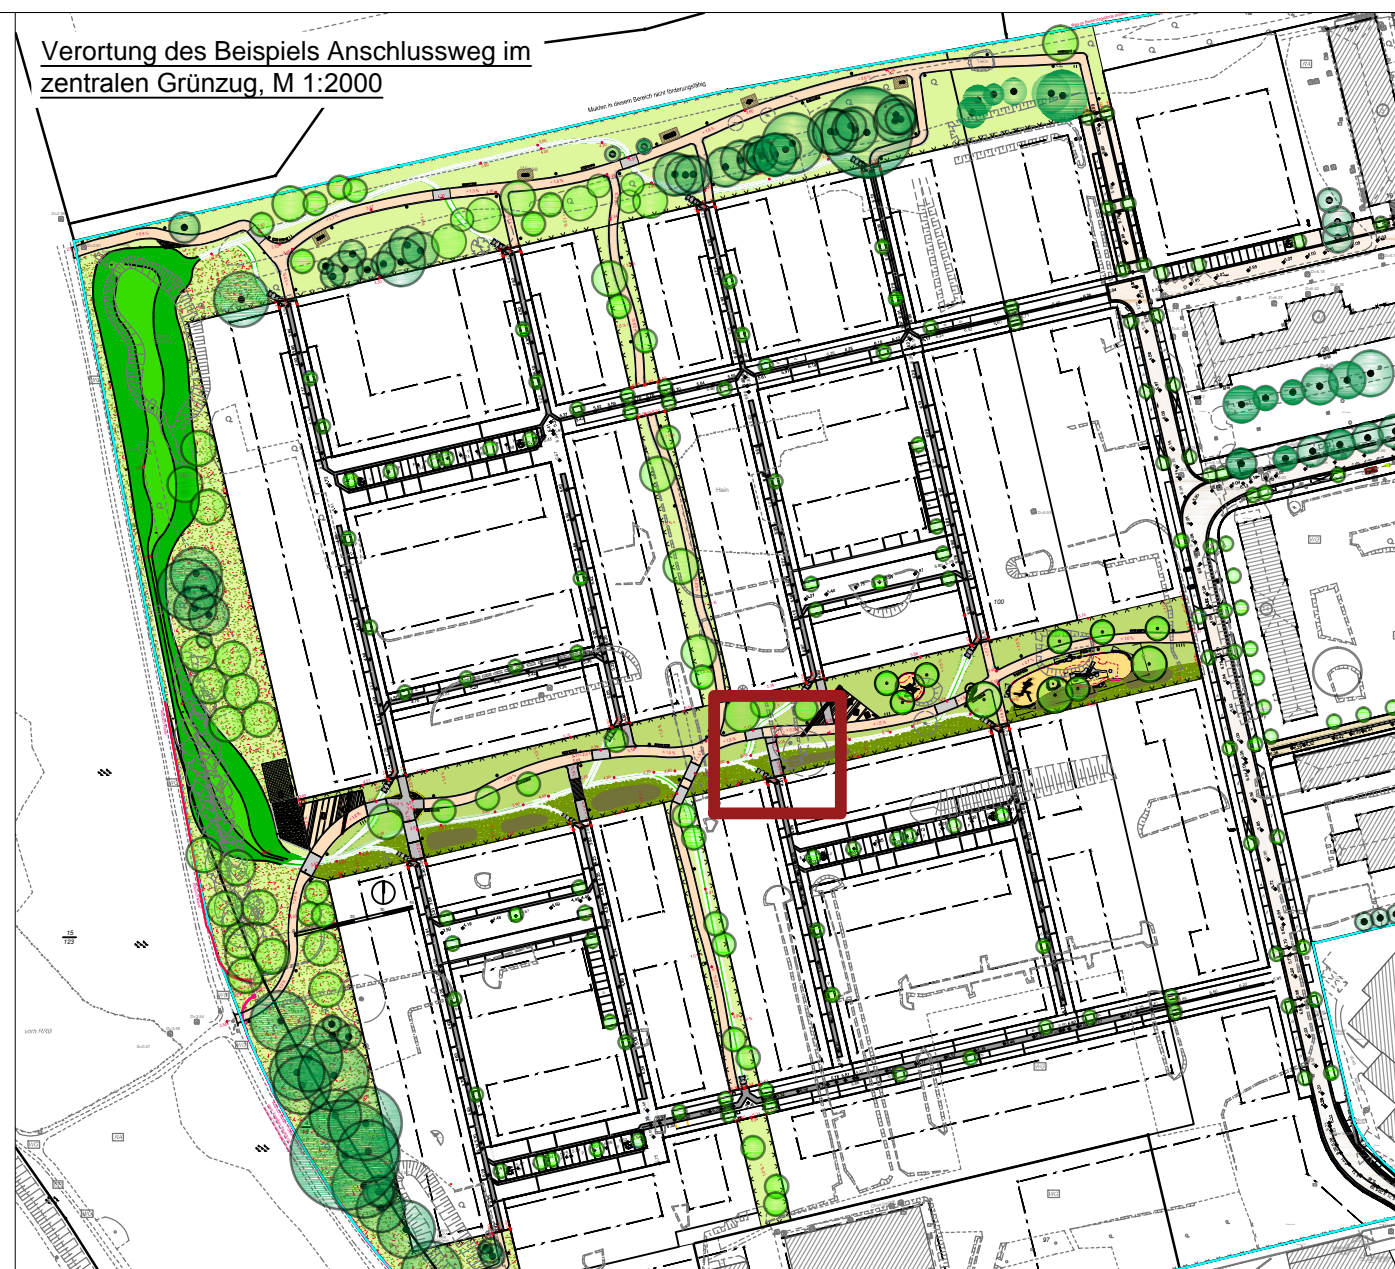

Index	Änderung	Datum	Unterschrift

STADT RENDSBURG



Städtebauliche Gesamtmaßnahme : Stadtumbau
Sanierungsgebiet : "Neuwerk-West" (ehem. Eiderkaserne)
Städtebauförderungsprogramm : Stadtumbau West
Maßnahme : Öffentliche Grünflächen ehem. Eiderkaserne
Planart : Anschlusswege - Lageplan und Detail
Planbezeichnung : Eiderkaserne - Anschlusswege

Planung:



ISR Innovative Stadt- und Raumplanung GmbH
 Zur Pumpstation 1 42781 Haan / Rheinland
 mail@isr-haan.de www.isr-haan.de
 Fon: 02129 / 566 209 - 0 Fax: -16

Auftraggeber:


BIG-Städtebau GmbH

Regionalbüro Hamburg
 Drehbahn 7
 20354 Hamburg
 Fon: + 49 40 34 10 67 8-0
 Fax: + 49 40 34 10 67 8-21


Auftraggeber/ Stempel

18.12.2018 DATUM	MG GEZEICHNET	MG GEPRÜFT	1:100/1:20 MASSSTAB	6.1.4 ZEICHNUNGSNUMMER	Ausführungsplanung
---------------------	------------------	---------------	------------------------	---------------------------	--------------------

Prinzipschnitt Rasenkante (Trennung öffentlich/ privater Bereich) M1:10

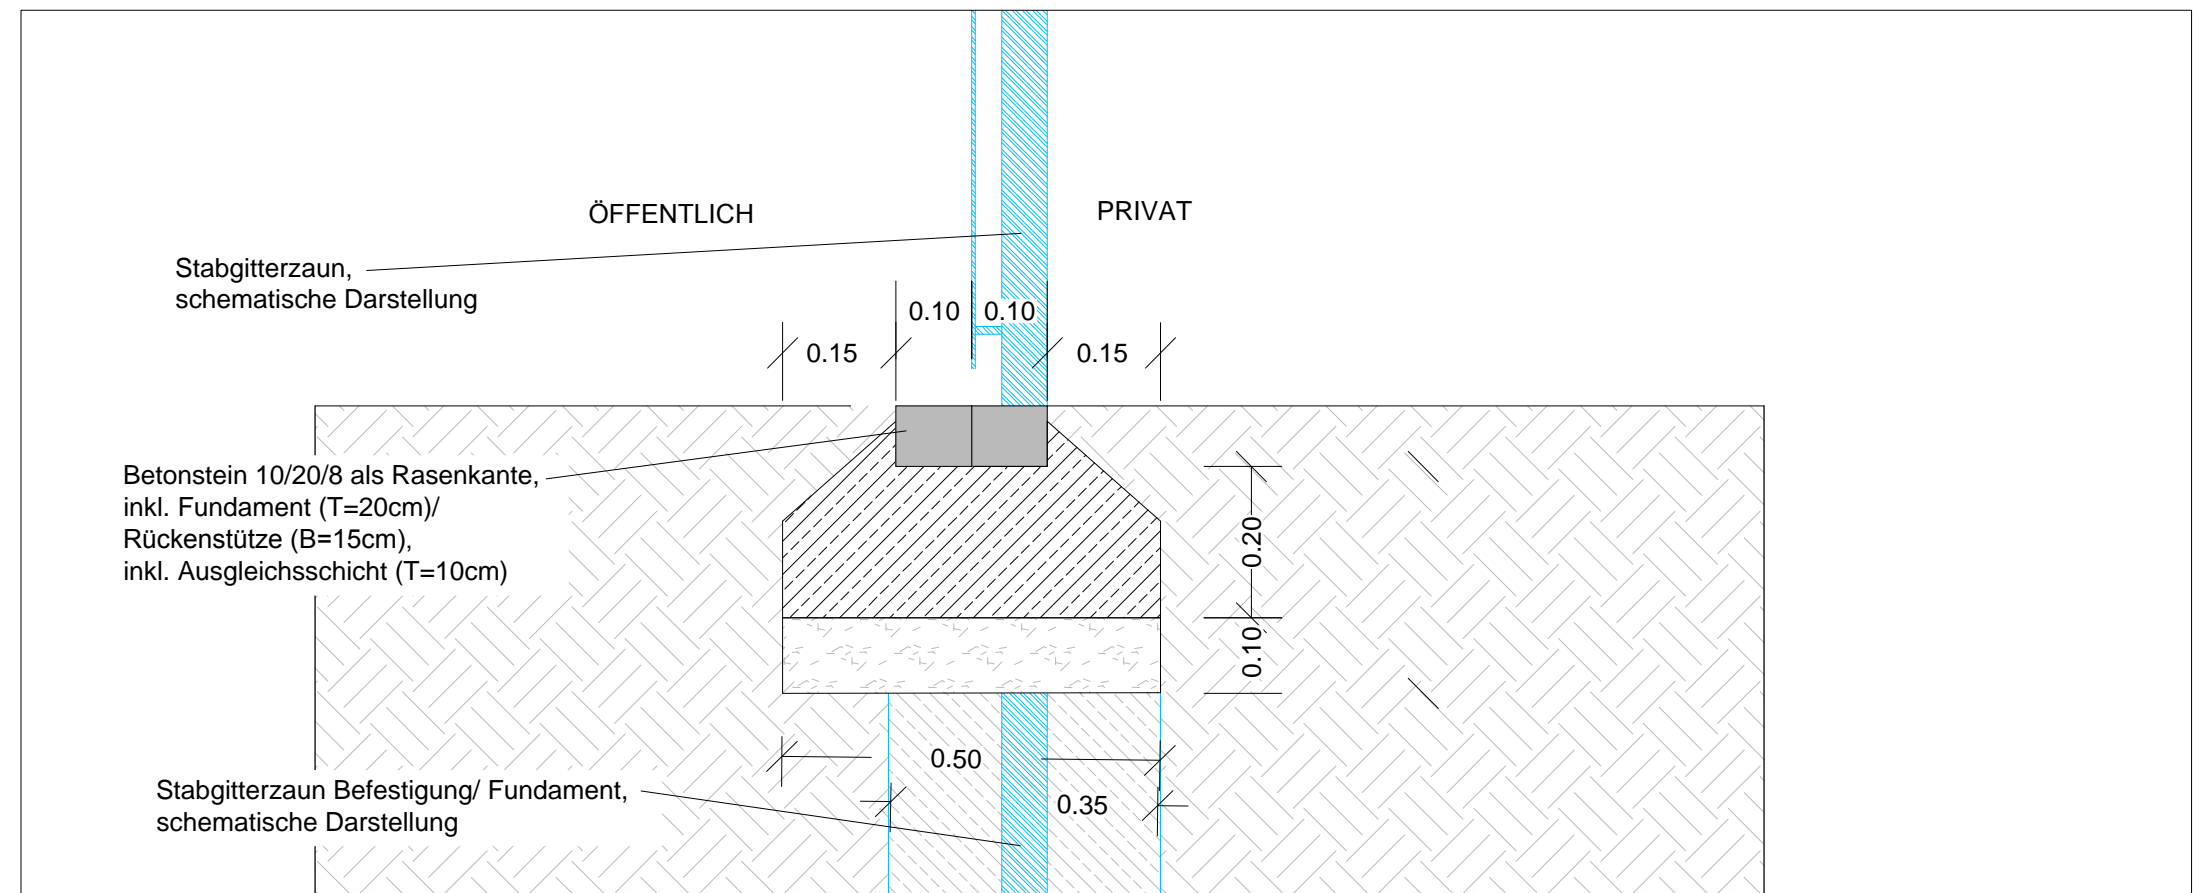

Prinzipskizze Rasenkante (Trennung öffentlich/ privater Bereich) M1:20

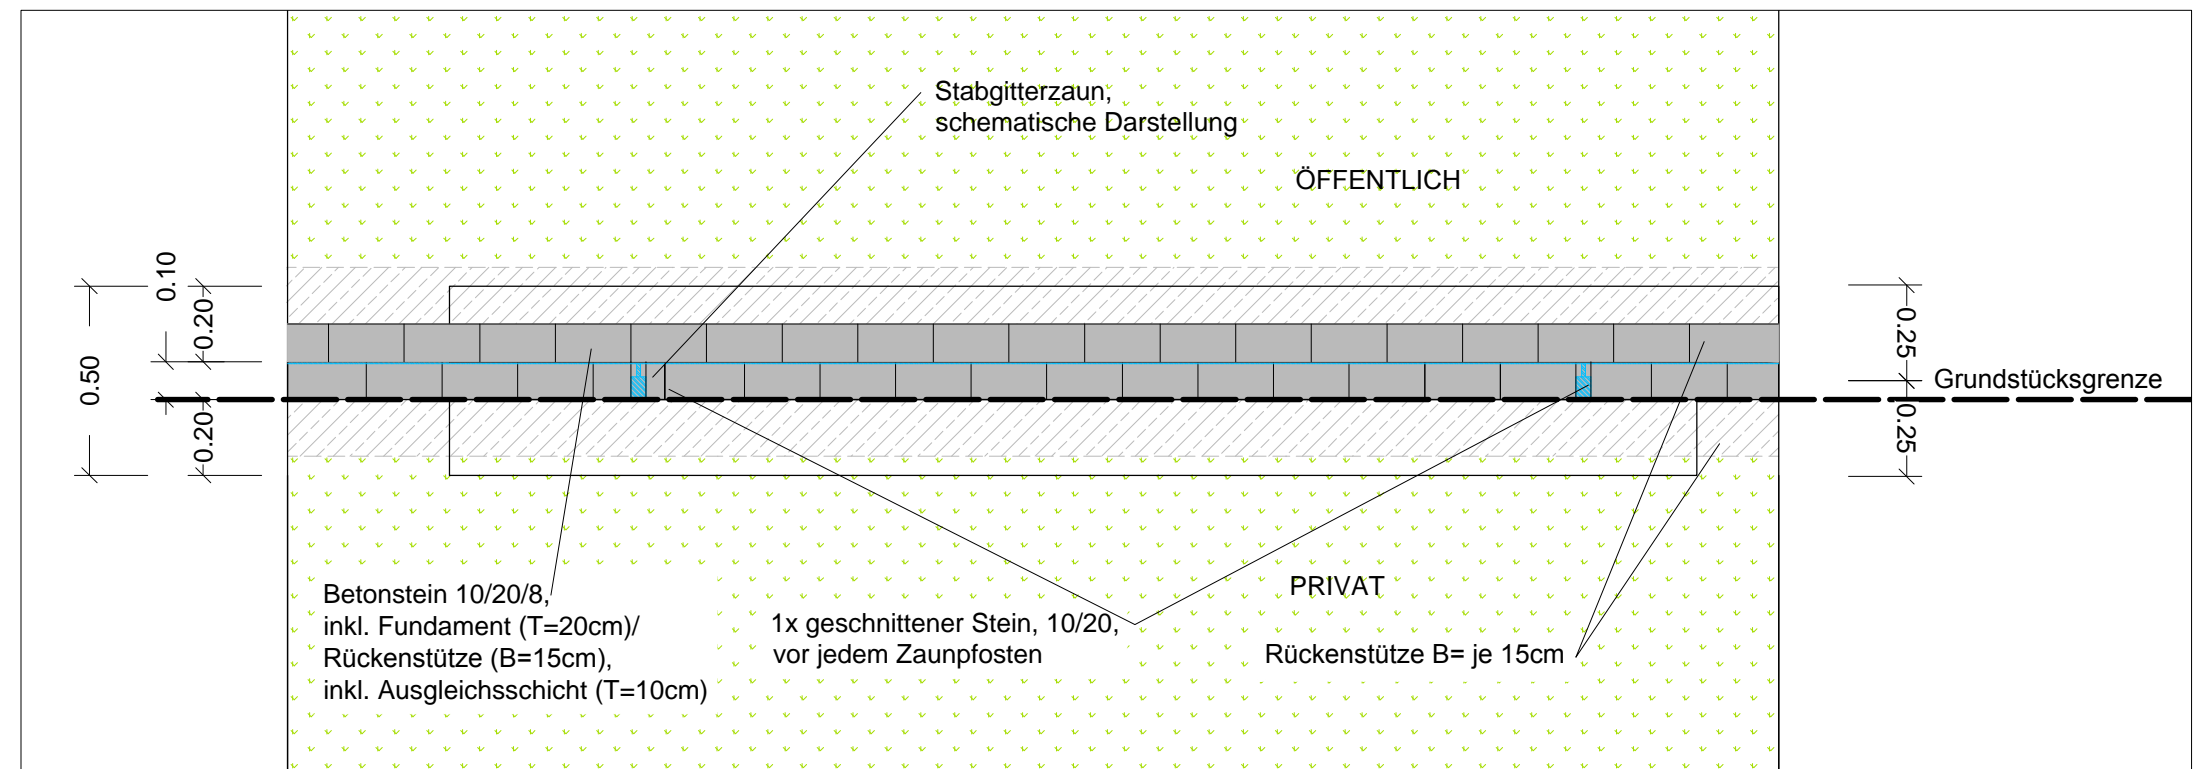

Index	Änderung	Datum	Unterschrift

STADT RENDSBURG

Rendsburg
AM NORD-OSTSEE-KANAL

Städtebauliche Gesamtmaßnahme : Stadtbau
Sanierungsgebiet : "Neuwerk-West" (ehem. Eiderkaserne)
Städtebauförderungsprogramm : Stadtbau West
Maßnahme : Öffentliche Grünflächen ehem. Eiderkaserne
Planart : Zaun - Detail
Planbezeichnung : Eiderkaserne - Prinzipdarstellung Zaun

Planung:

ISR
Innovativ in Stadt + Raum

ISR Innovative Stadt- und Raumplanung GmbH
Zur Pumpstation 1 42781 Haan / Rheinland
mail@isr-haan.de www.isr-haan.de
Fon: 02129 / 566 209 - 0 Fax: -16

Auftraggeber:

BIG-Städtebau GmbH
 Regionalbüro Hamburg
 Drehbahn 7
 20354 Hamburg
 Fon: + 49 40 34 10 67 8-0
 Fax: + 49 40 34 10 67 8-21

25.04.2019
DATUM

MG
GEZEICHNET

MG
GEPRÜFT

1:10/1:20
MASSSTAB

6.1.5
ZEICHNUNGSNUMMER

Ausführungsplanung