



Schleuskuhle Abschnitt Mitte

Schnitt, M 1:100

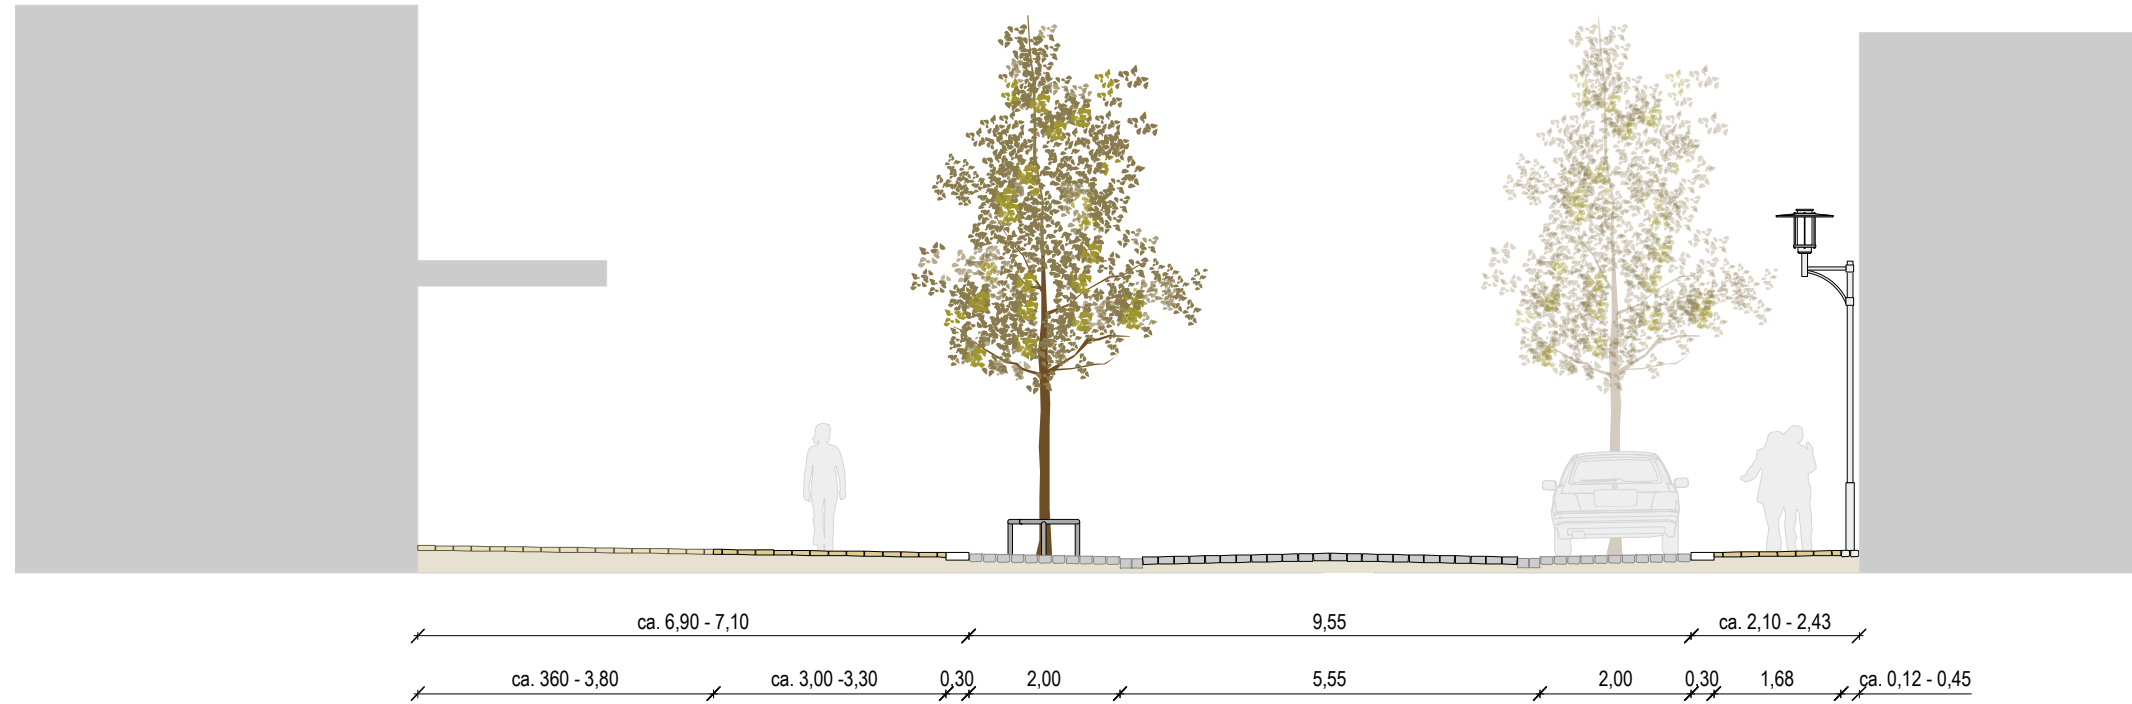

Aufsicht, M 1:100

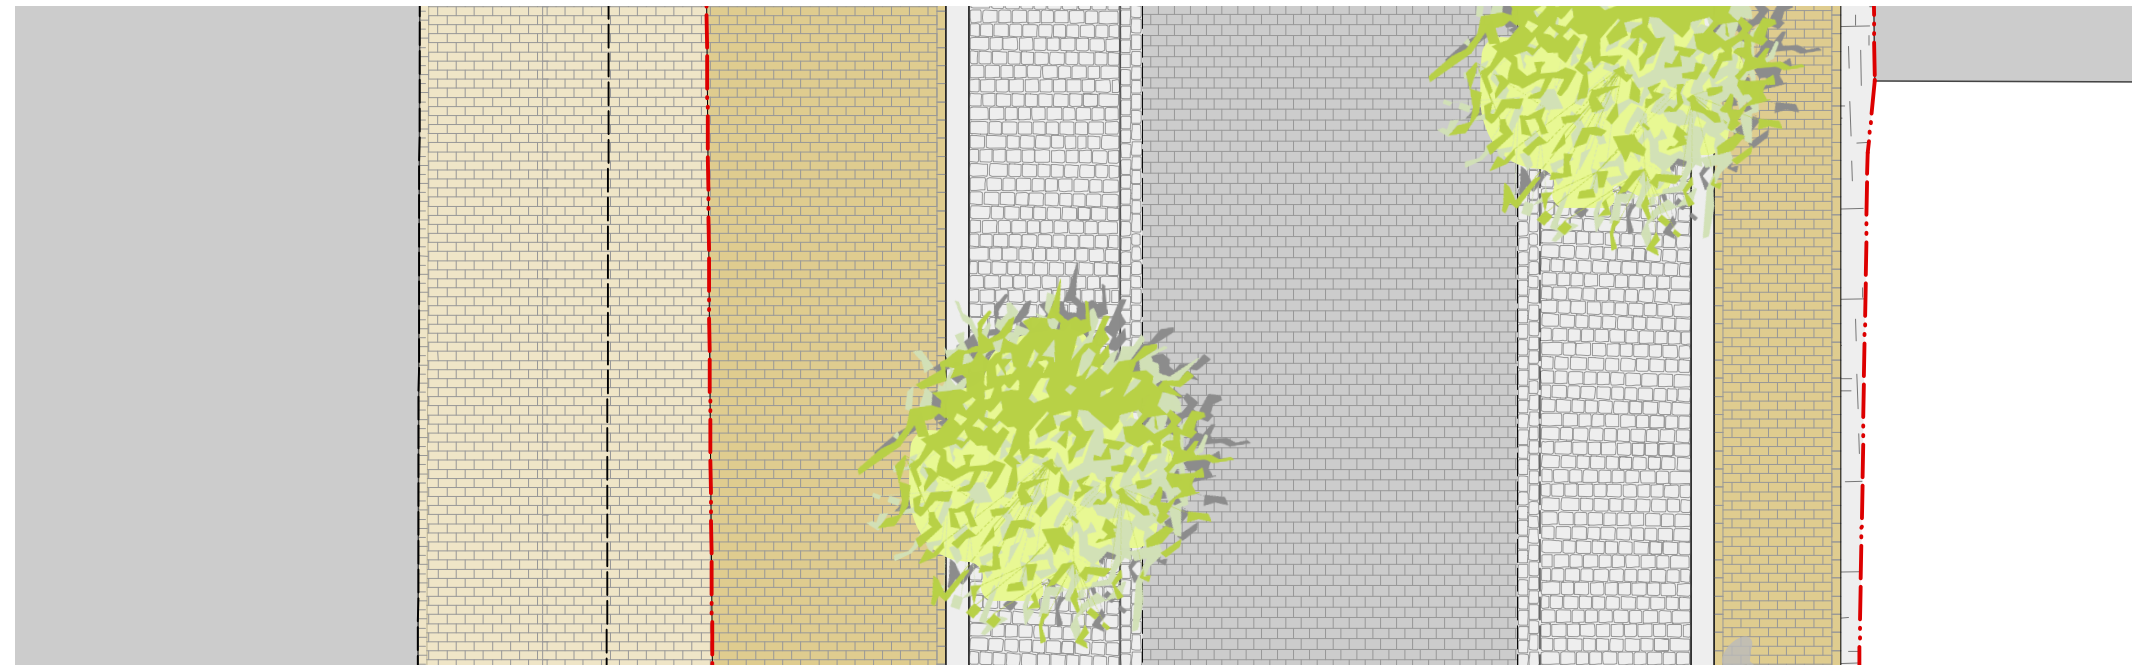

priv.
Anpassungsbereich

Gehweg
Klinker gelb-bunt

Prunus schmittii
mit Baumrost

Fahrbahn
Betonpflaster 21/14

Parken
Granit
Großstein

Gehweg
Klinker gelb-bunt

Randstreifen
Kleinsteine

Bord
Granit

Rinne
Großstein

Rinne
Großstein

Granit-Bord