




Kurs Kultur

Museen am Kanal


- Sperrschleuse
- Museum
- Übergang

Eine Initiative des Fördervereins der Museen im Kulturzentrum RD e.V.

2500

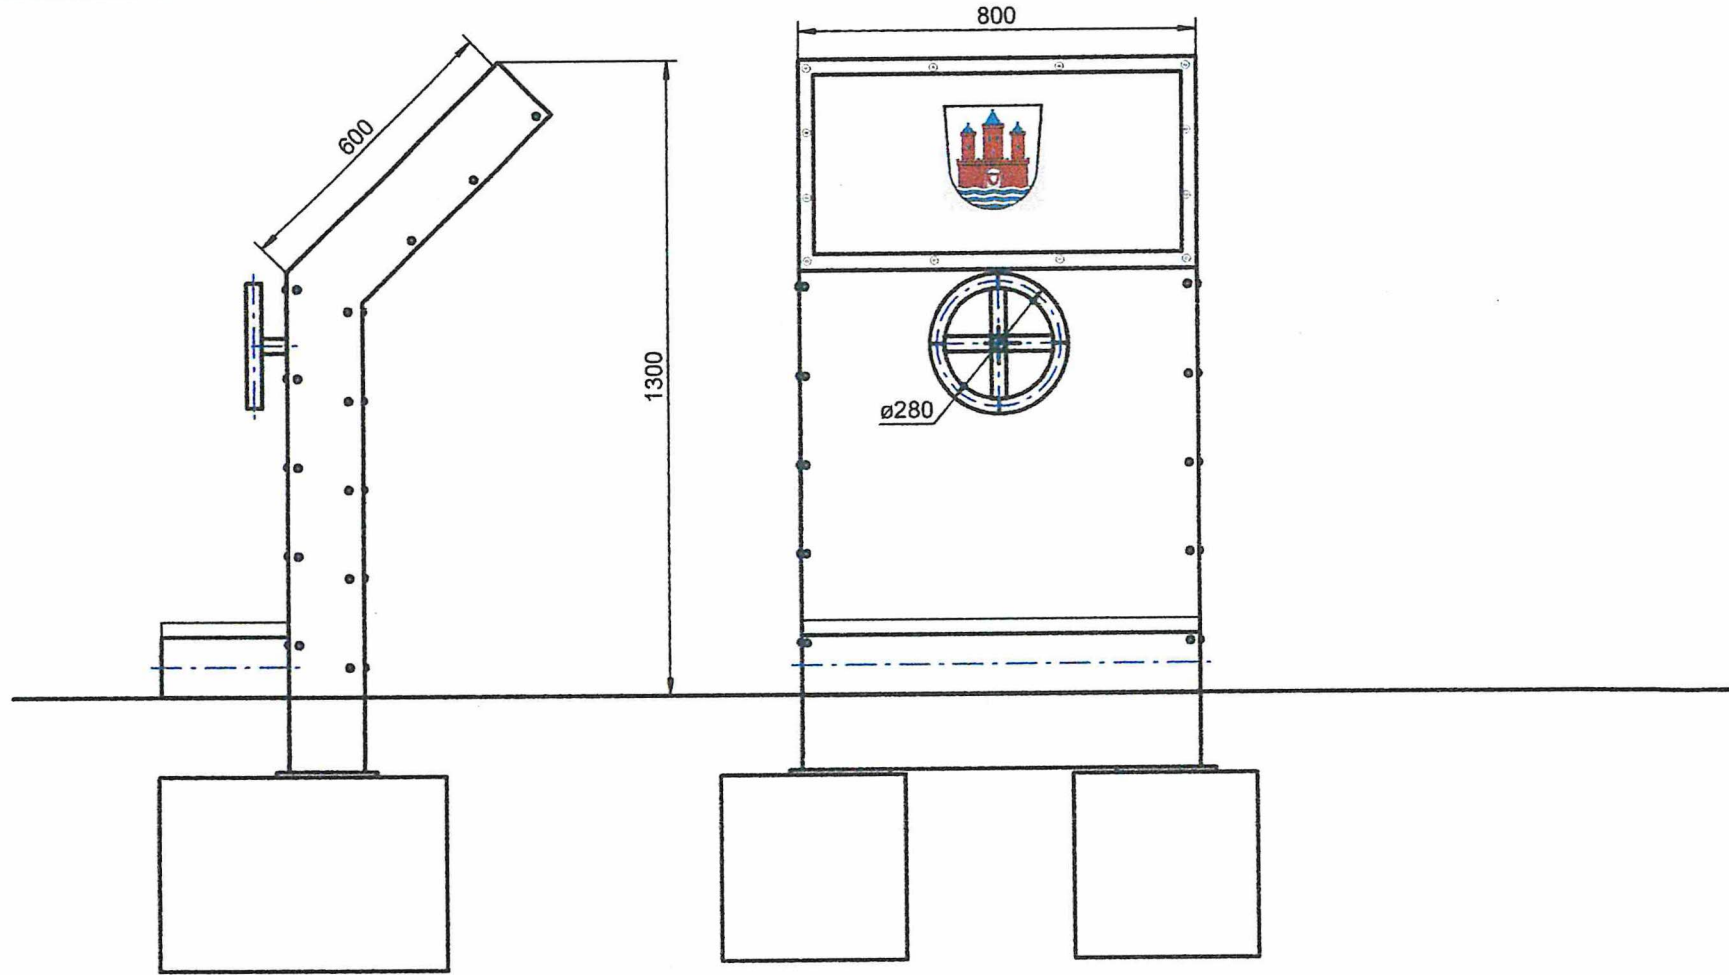

		Maßstab 1:10		Gewicht				
		Werkstoff Cortenstahl						
		Steuerstand						
						Datum	Name	
						Bearb.		
						Gepr.		
		Norm						
				Blatt 1				
				1 Blätter				
Zust.	Änderung	Datum	Name	Urspr.:	Ers. für: / Ers. durch:			

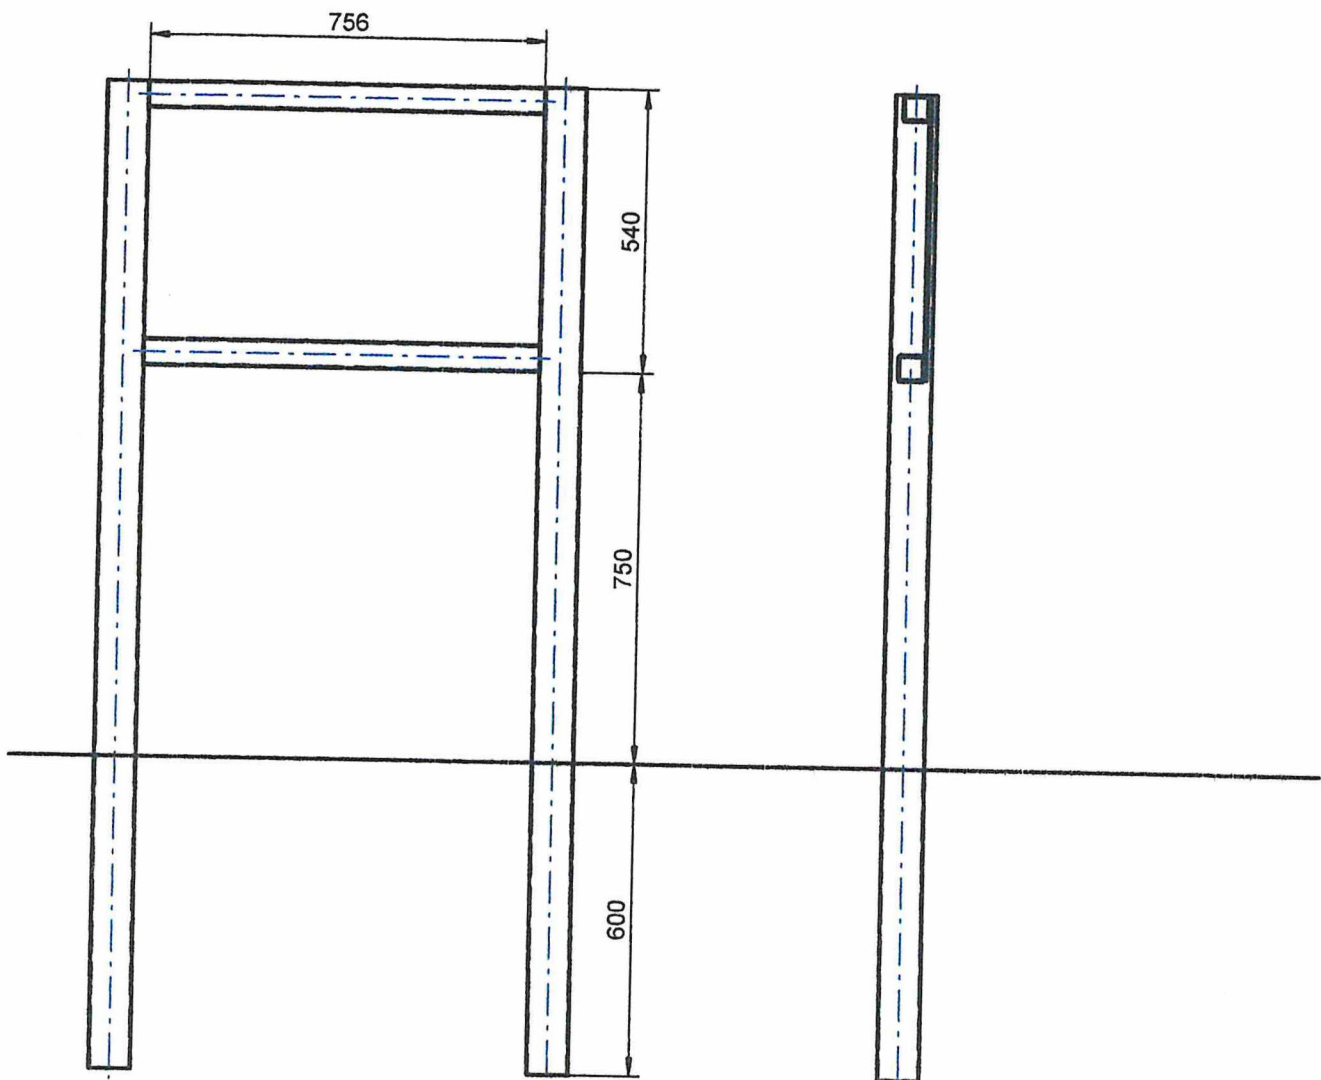

**Neuwerker
Schmiede & Bauschlosserei**



Inh. Thomas Wriedt
Kieker Straße 147
24768 Rendsburg
Telefon 04331-92631


		Maßstab 1:10		Gewicht	
		Werkstoff			
		Datum	Name		
		Bearb.	Wriedt		
		Gep.			
		Norm			
				Werberahmen Hinweisschild	
Zust.	Änderung	Datum	Name		
				Ers. Nr.	Ers. durch:
				Blatt	1
				1	Blatte

Infosteile

Förderverein der Museen im Kulturzentrum RD e.V.

Maße: B: 800 mm x H: 600 mm

Auflage: 1 Stck.

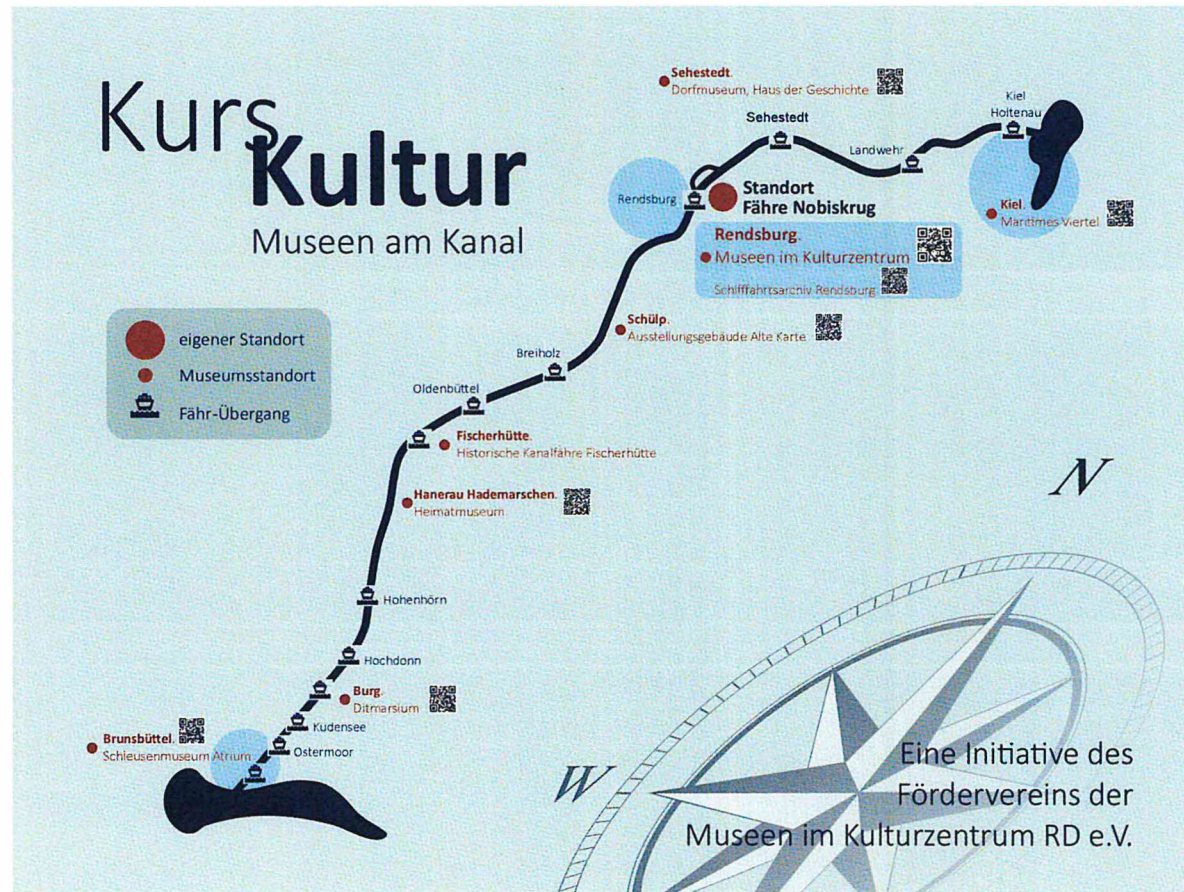

Korrekturabzug

Freigabe erteilt

Änderung erwünscht

Dieser Entwurf ist unser Eigentum und darf nicht ohne Genehmigung weitergeleitet, noch Dritten zugänglich gemacht werden.

Sparkasse Mittelholstein/Stele Museen NOK/Karte_NOK_05_02_2021

Datum: _____ Unterschrift: _____

Stempel: _____

- Die Farben können von den Produktionsfarben abweichen.
- Für Rechtschreibfehler übernehmen wir keine Haftung.
Bitte ausgefüllt zurücksenden.
Ohne Unterschrift erfolgt keine Produktion.



GENNAT + PETERSEN
Büsumer Straße 20
24768 Rendsburg
Tel.: 04331 - 37624
Fax: 04331 - 39830
info@gup-werbung.de
www.gup-werbung.de